




begane grond

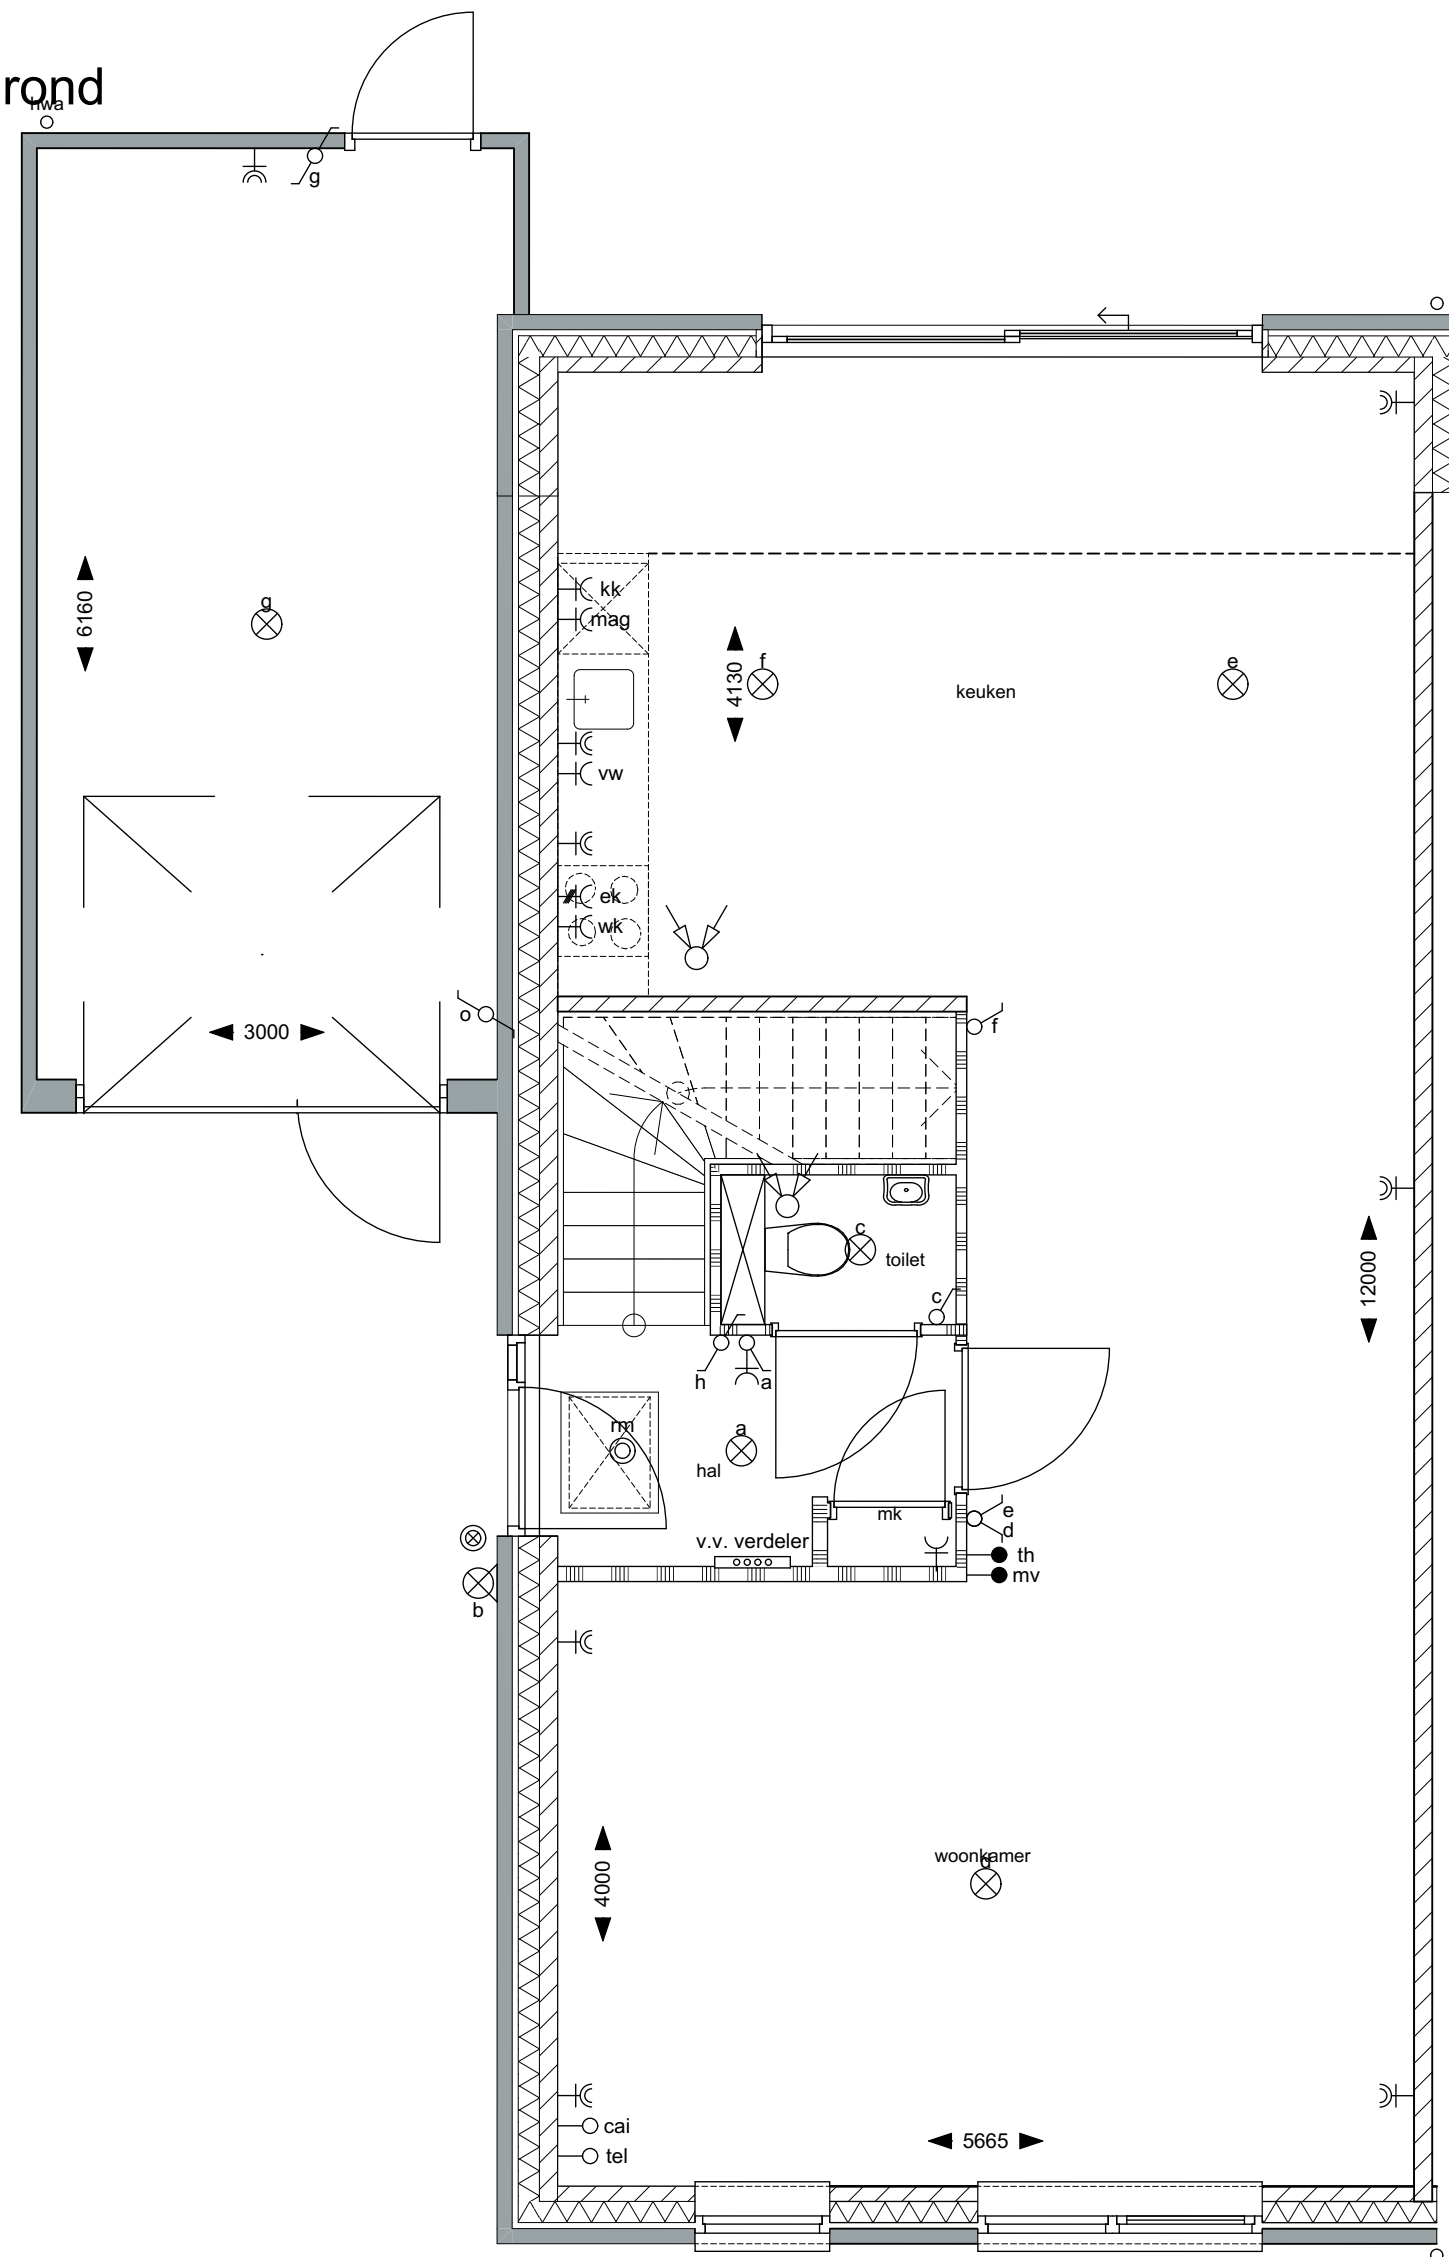

- uitbouw 1200

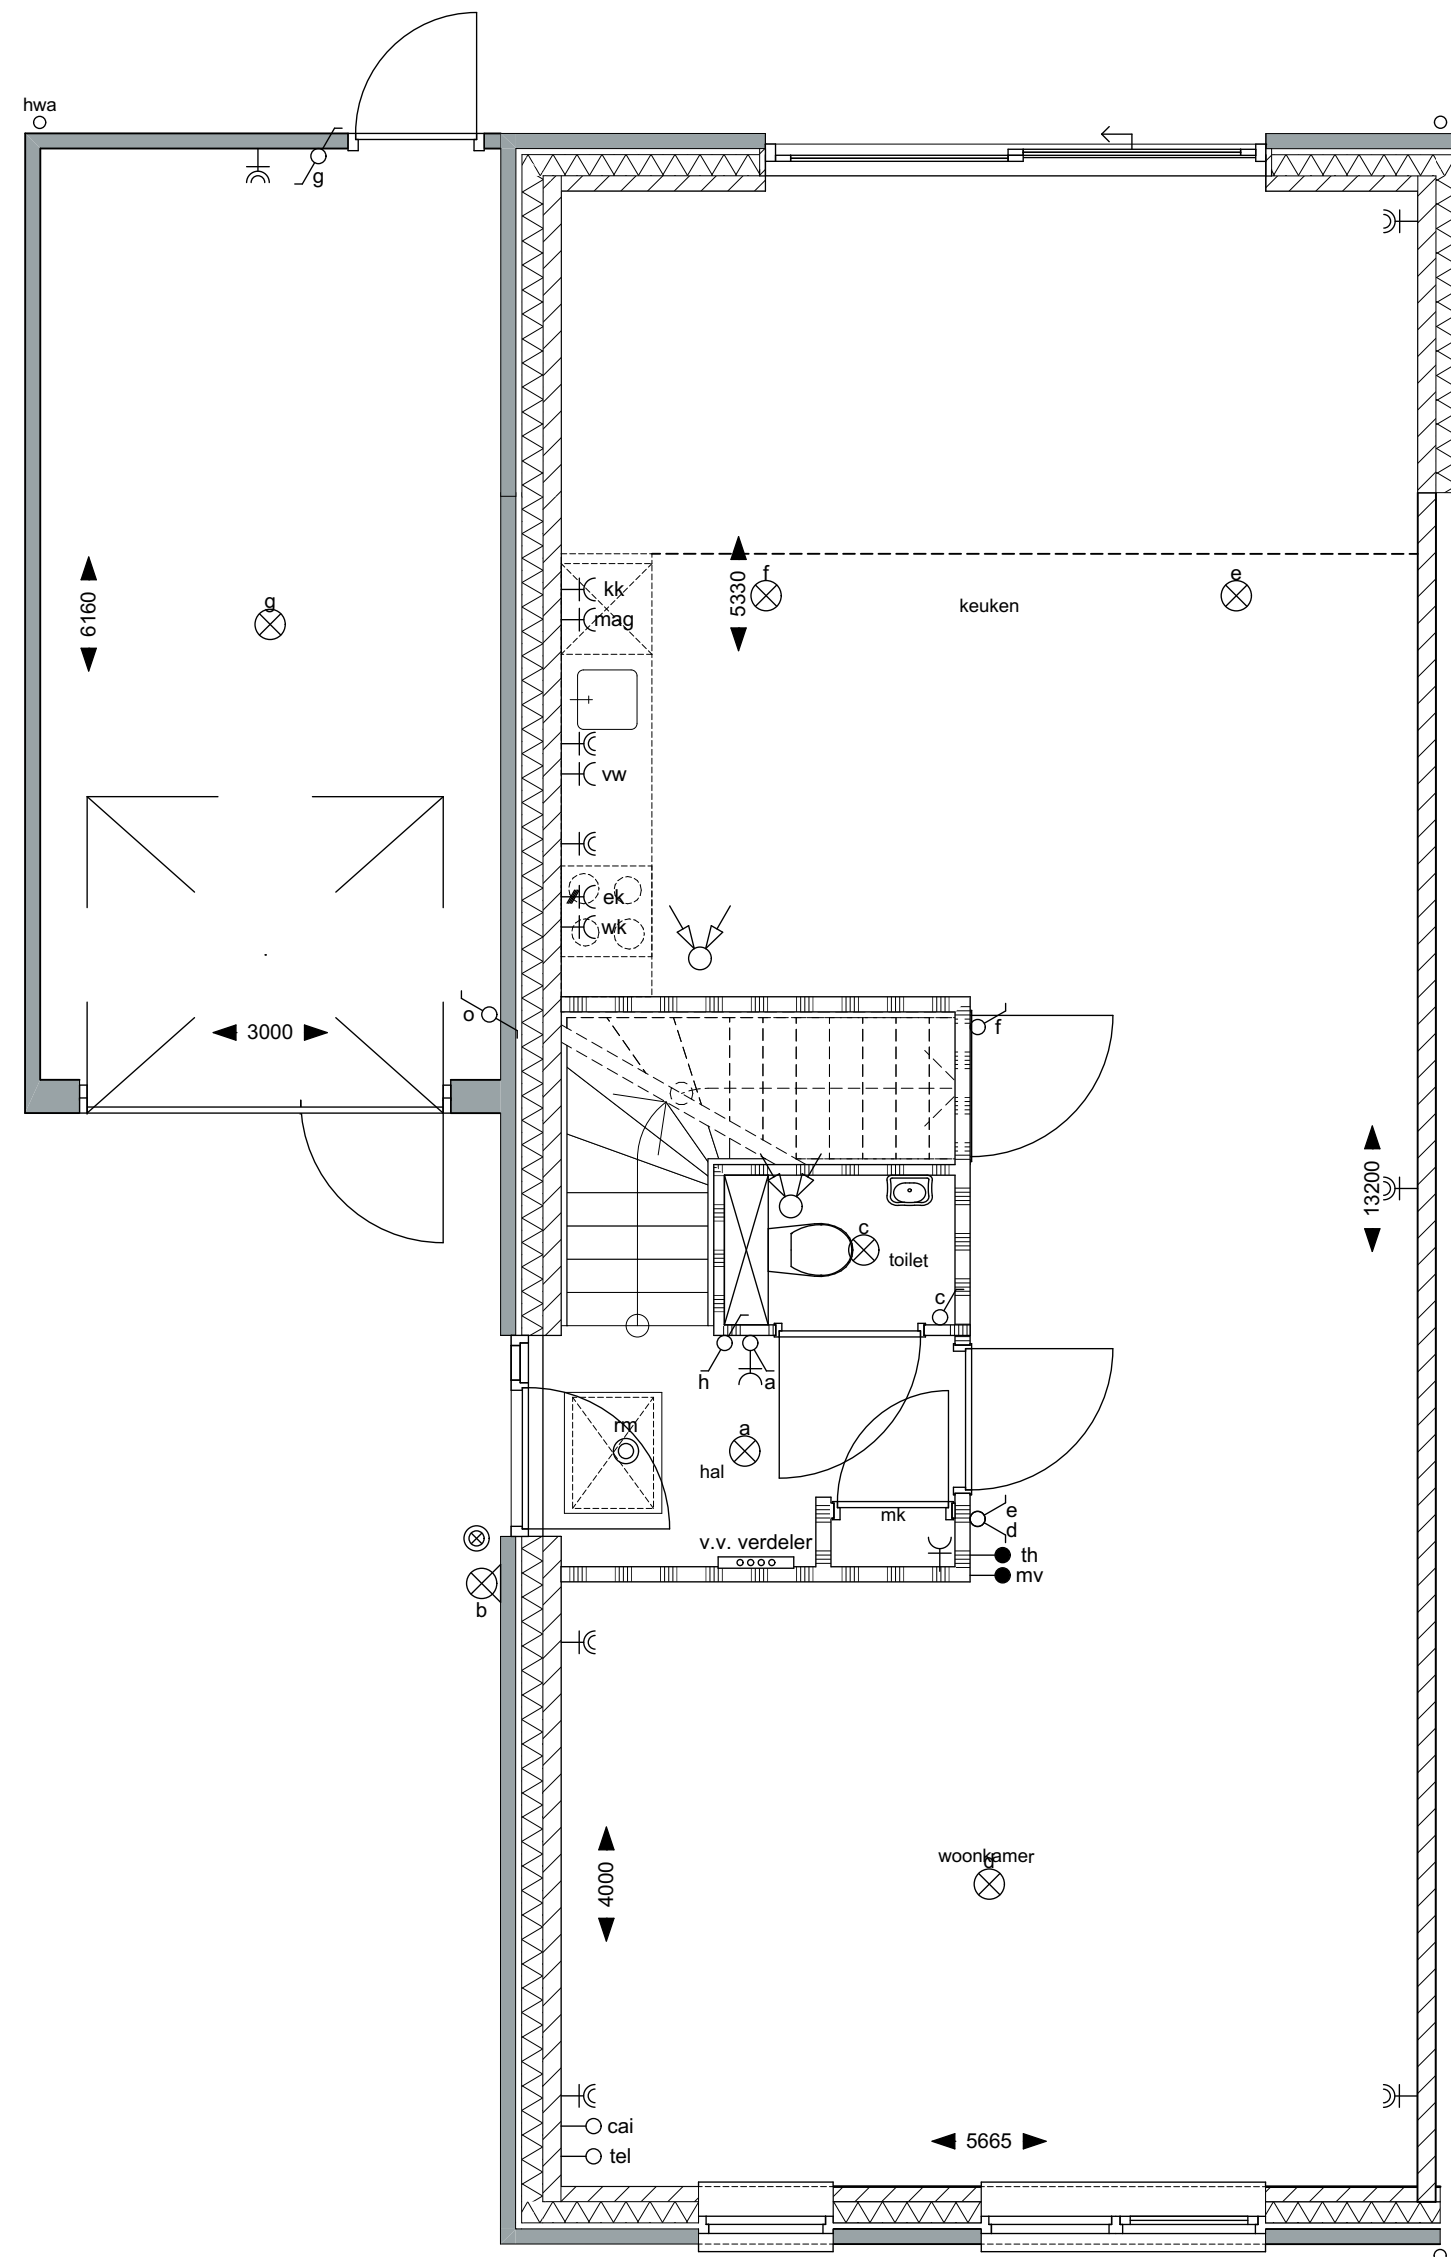


- uitbouw 2400
- trappast

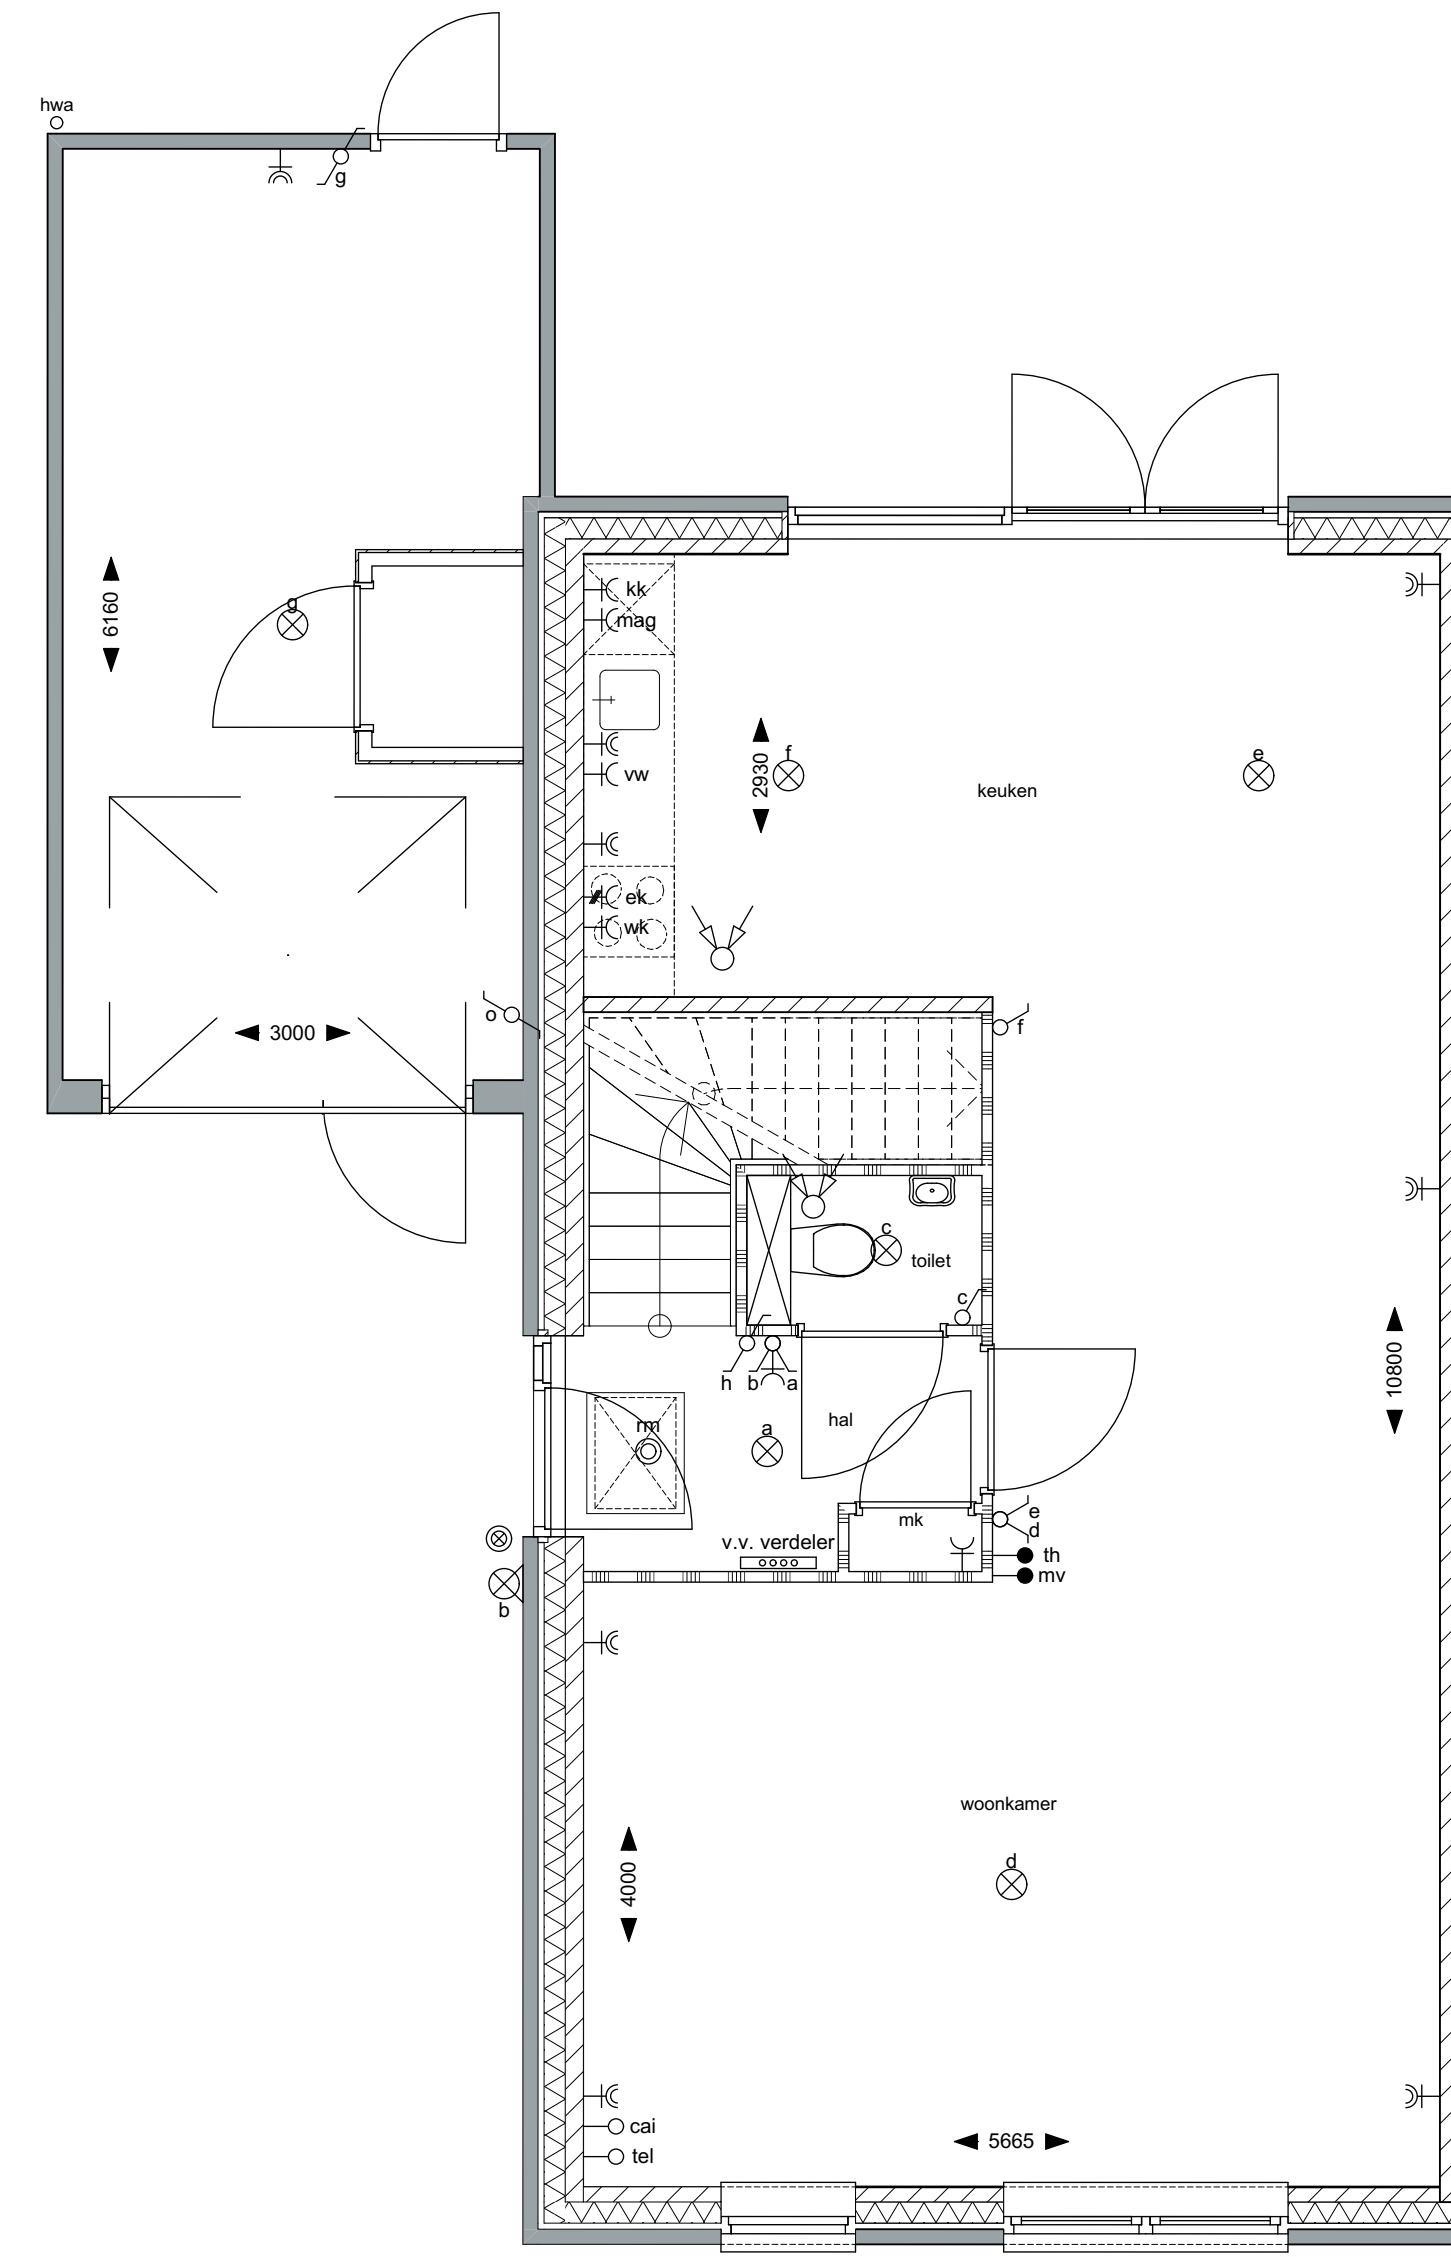


- opengaande deuren
- kast t.b.v. warmtepomp in berging

1e verdieping

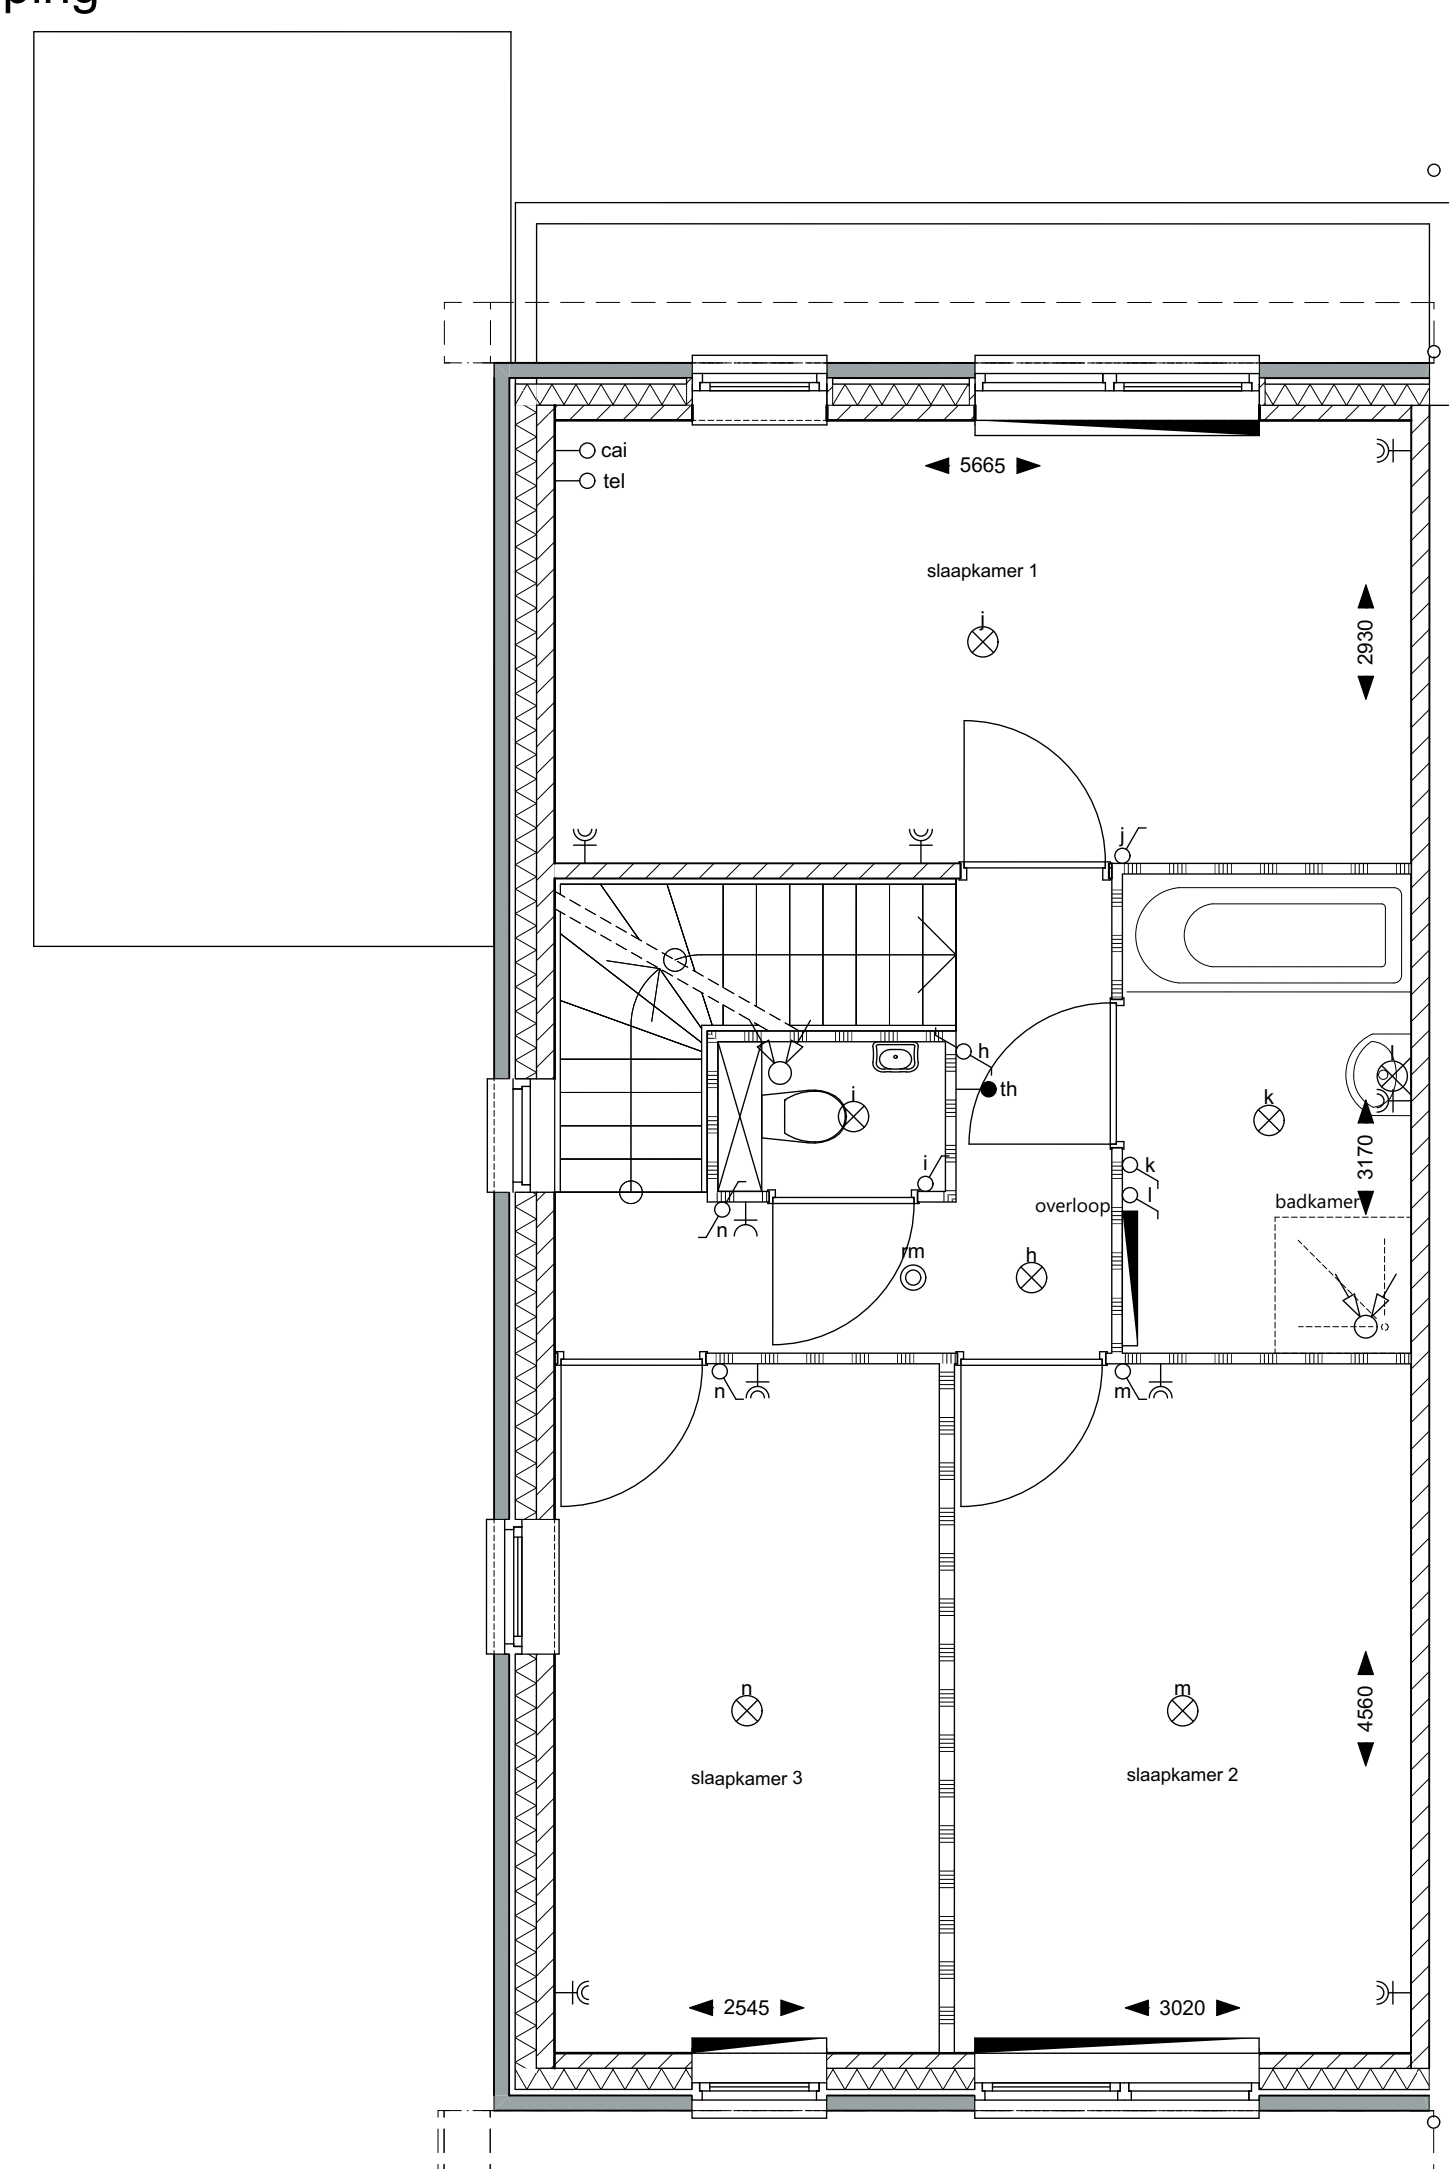


- extra zijraam

2e verdieping

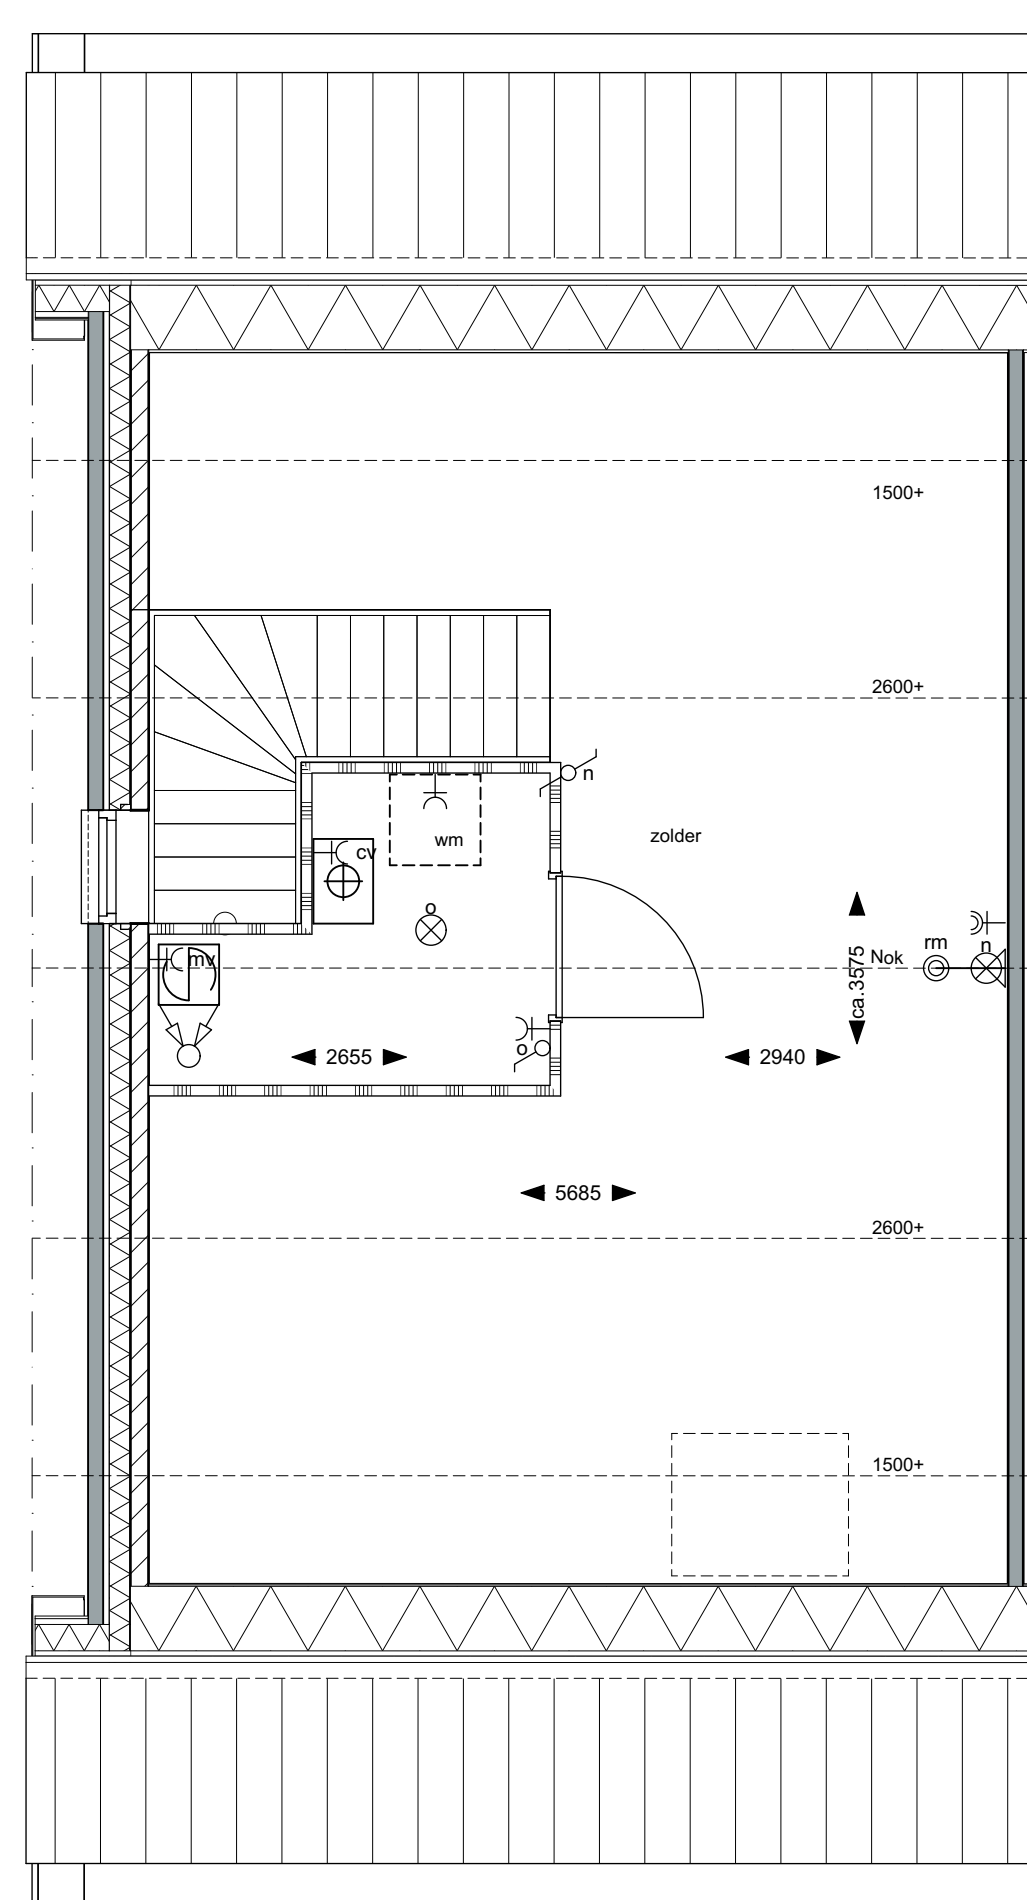

- berging op zolder
- dakraam voorzijde*
* niet mogelijk bij dakopbouw

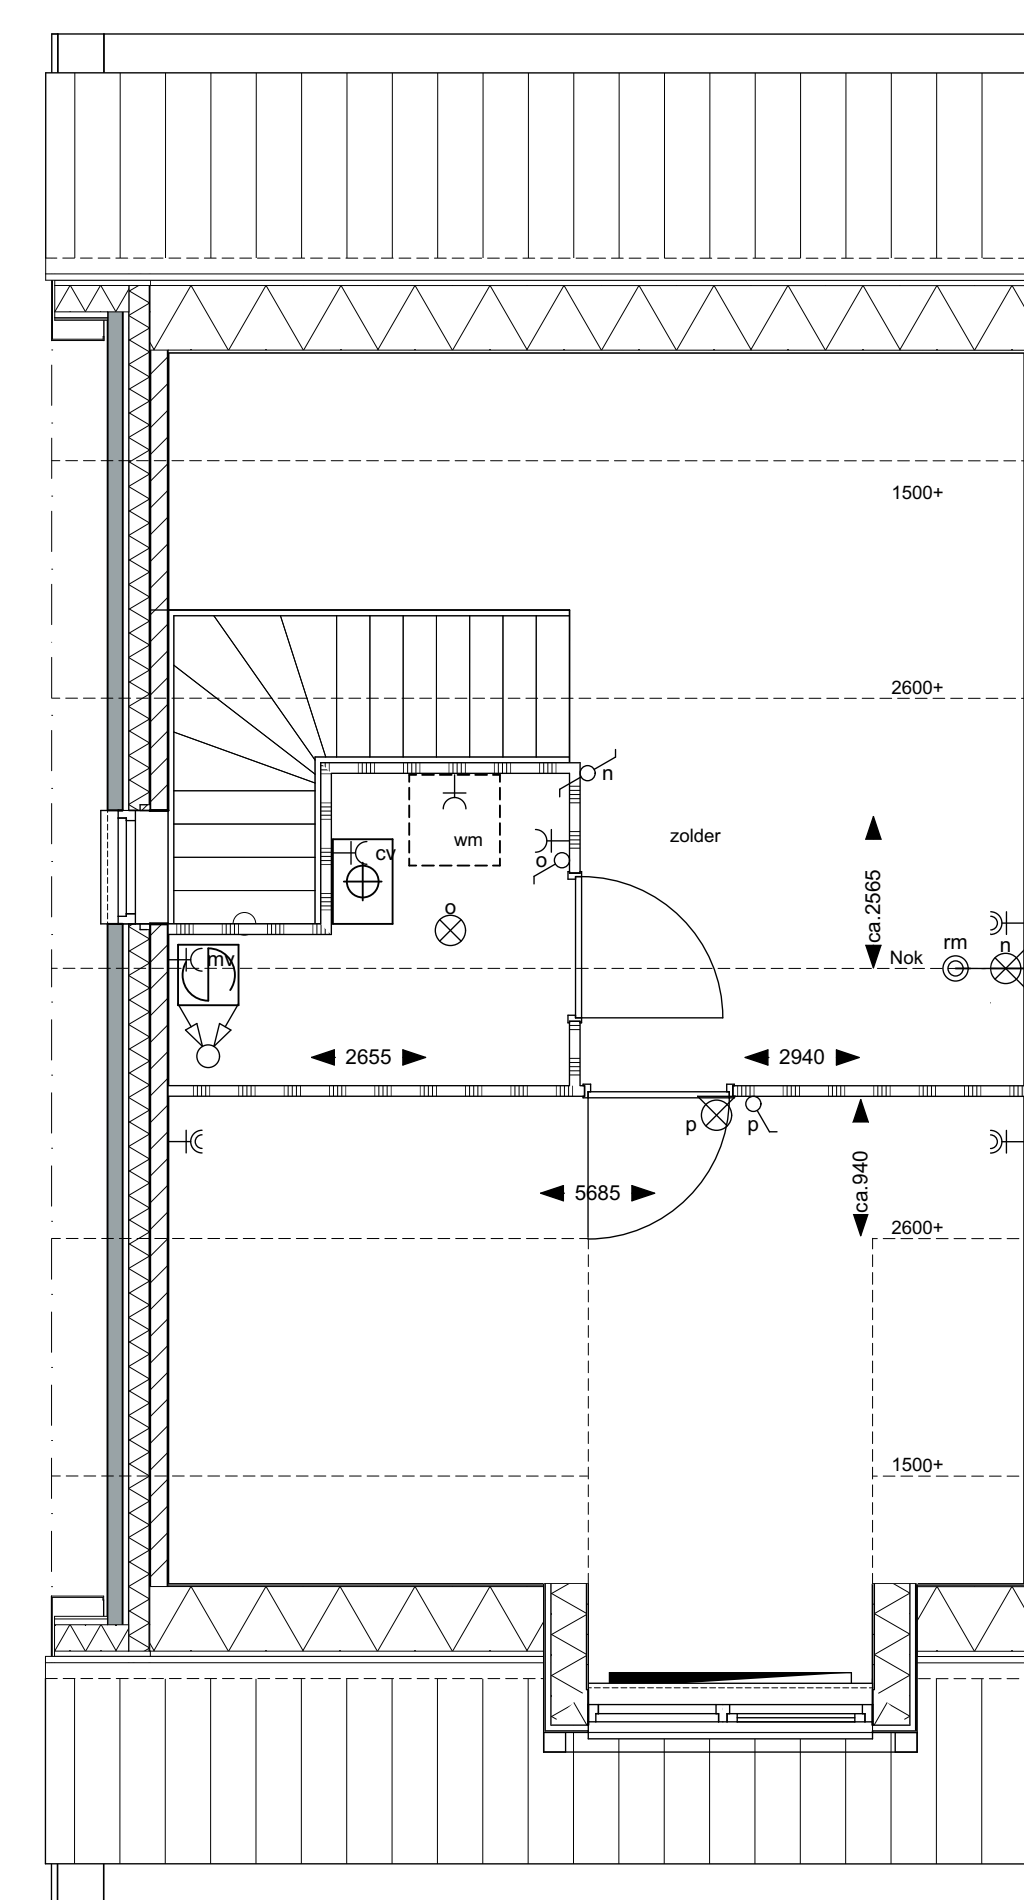

- berging en slaapkamer op zolder*
* alleen mogelijk bij dakopbouw
- dakraam voorzijde*
* niet mogelijk bij dakopbouw

voorgevel



- dakraam voorgevel*
* niet mogelijk bij dakopbouw



- dakkapel voorgevel*
* niet mogelijk bij dakopbouw

zijgevel



- extra zijraam

achtergevel



- opengaande deuren



- uitbouw 2400



- uitbouw 1200

Leesten-Oost Zutphen
fase 3-III
2 onder 1 kap, type B1, B2

opties 2^a1 kap

bouwnummers 22-39

Schaal 1:50

02-04-2019

Leestenoost
ZUTPHEN