

# Wordt dit jouw droomhuis?



**Laan van Wisch 13**

**Terborg**

Op de hoek van de Laan van Wisch, met uitzicht naar een plantsoen en boerderij 't Muldershuus, staat deze karakteristieke vrijstaande woning met een garage, oprit en vier slaapkamers.



Eggink Maalderink  
Garantiemakelaars  
Hoofdstraat 102  
7061 CM Terborg

0315 – 395 424  
achterhoek@egginkmaalderink.nl  
[www.egginkmaalderinkterborg.nl](http://www.egginkmaalderinkterborg.nl)





**Een huis koop  
je niet alleen**

Wij gaan je daarbij  
ondersteunen

**Garantiemakelaars**  
staan voor je klaar



# Wat leuk dat je interesse hebt in deze woning!

Dit is een woning met stijl en sfeer, die je nu of later naar eigen smaak kan moderniseren en verduurzamen. Dit is een uitstekende kans om te gaan wonen in het centrum van Terborg, om de hoek van de Paasberg en het landgoed bij Kasteel Wisch. Je loopt zo de Hoofdstraat in richting de winkels, speciaalzaken, supermarkt en je favoriete restaurant. Voor een wandeling in de natuur zijn de Paasberg en het landgoed bij Kasteel Wisch perfect.

Vraagprijs € 515.000,- k.k.







# Kenmerken van deze woning

|                           |                    |
|---------------------------|--------------------|
| <b>Soort woning</b>       | Eengezinswoning    |
| <b>Type woning</b>        | Vrijstaande woning |
| <b>Bouwjaar</b>           | 1960               |
| <b>Inhoud</b>             | 626 m <sup>3</sup> |
| <b>Woonoppervlakte</b>    | 147 m <sup>2</sup> |
| <b>Perceeloppervlakte</b> | 529 m <sup>2</sup> |
| <b>Tuin</b>               | Tuin rondom        |
| <b>Energie label</b>      | F                  |
| <b>Aantal kamers</b>      | 5                  |
| <b>Aantal slaapkamers</b> | 4                  |







# Omschrijving van de woning

Op de hoek van de Laan van Wisch, met uitzicht naar een plantsoen en boerderij 't Muldershuus, staat deze karakteristieke vrijstaande woning met een garage, oprit en vier slaapkamers. Dit is een woning met stijl en sfeer, die je nu of later naar eigen smaak kan moderniseren en verduurzamen. Dit is een uitstekende kans om te gaan wonen in het centrum van Terborg, om de hoek van de Paasberg en het landgoed bij Kasteel Wisch.

Je loopt zo de Hoofdstraat in richting de winkels, speciaalzaken, supermarkt en je favoriete restaurant. Voor een wandeling in de natuur zijn de Paasberg en het landgoed bij Kasteel Wisch perfect. Met de auto is het maar 10 minuten in Doetinchem en er is een goede verbinding met de A18 en de N317.

Indeling:

Begane grond:

Bewonder de fraaie, klassieke architectuur van deze vrijstaande woning en loop naar de overdekte entree. Hier zie je een bordes en een hardhouten voordeur, die toegang geeft tot de ruime hal. Fraaie elementen in de hal zijn het glas in lood raam, de donkere tegelvloer en de originele trap naar de eerste verdieping. Achter een van de deuren is een trap naar de wijn-/provisiekelder en de toiletruimte is ingedeeld met een wandcloset en een fonteintje.

Door het glas in loodraam met ruitmotief kijk je vanuit de hal naar de lichte woonkamer, met een erker bij het zitgedeelte en een aangebouwde eetkamer aan de achterzijde. Dit is een woonkamer van goed formaat en met mooie stucplafonds, voorzien van sierlijsten en inbouwverlichting.

Vanuit de eetkamer en hal is de lichte keuken te bereiken, met een mooie vloer in blokmotief die is geïnspireerd op een oude tegelvloer. De lichte hoekopstelling biedt veel bergruimte en de kookplaat, afzuigkap, oven, vaatwasser en koelkast zijn ingebouwd. In de aanbouw aan de rechterzijde zijn de bijkeuken en garage. De bijkeuken, te bereiken vanuit de keuken, heeft een deur naar de tuin en er hangt een rvs-wasbak. De wasmachine en droger kunnen hier staan, net als een vriezer. In de naastgelegen, inpandig te bereiken garage zie je dubbele deuren naar de oprit, een plavuizen vloer en een handige bergzolder.

Eerste verdieping:

De overloop, met de trappen naar de begane grond en tweede verdieping, is heel licht en ruimtelijk. Dit komt onder andere door de grote glas in loodramen in ruitmotief. Op deze verdieping zijn drie slaapkamers, waarvan twee aan de achterzijde. Een van deze slaapkamers heeft een deur naar het dakterras en de hoofdslaapkamer, aan de voorzijde, heeft openslaande deuren naar een balkon boven de erker. In een van de slaapkamers is een doorgang naar de zolder, die boven de bijkeuken en garage is.

De badkamer is ingedeeld met een ligbad, inloopdouche, wandcloset, bidet en een wastafel met spiegelkast. Naast het raam hangt een grote handdoekenradiator en het verlaagde plafond is voorzien van inbouwverlichting.

Tweede verdieping: Een hardhouten trap geeft toegang tot de tweede verdieping, waar een slaapkamer en een ruime berging zijn. De slaapkamer staat in open verbinding met de trap en in de berging, met dakraam, is de opstelling van de cv-ketel. Aan bergruimte is geen gebrek, in een bergkast en de schuinten van het dak.



#### Exterieur:

Bij het ontwerpen van het woonhuis is rekening gehouden met de zonligging, want de tuin is gesitueerd op het zuiden en oosten. Bomen en andere beplanting zorgen voor privacy en aan de straatkant is een lage tuinmuur gemetseld. Een dubbele poort geeft toegang tot de oprit, met ruimte voor twee auto's. Bij gelegenheden kan de vlag worden gehesen, die goed zichtbaar is vanuit huis en vanaf de straat. Verrassend is het terras met overkapping, aan de achterzijde van dit fraaie huis.

#### Bijzonderheden:

- Vier slaapkamers, waarvan een op de tweede verdieping;
- Ruime oprit met garage;
- Lichte woonkamer met aparte eetkamer;
- Mooie ligging op de hoek van de straat, met aan twee kanten uitzicht naar het groen;
- Verwarming en warm water via een HR-ketel, Remeha Tzerra (2018)
- Energielabel F.
- In de koopakte zullen o.a. de ouderdoms-, asbest- en niet feitelijk bewoond clause worden opgenomen.






















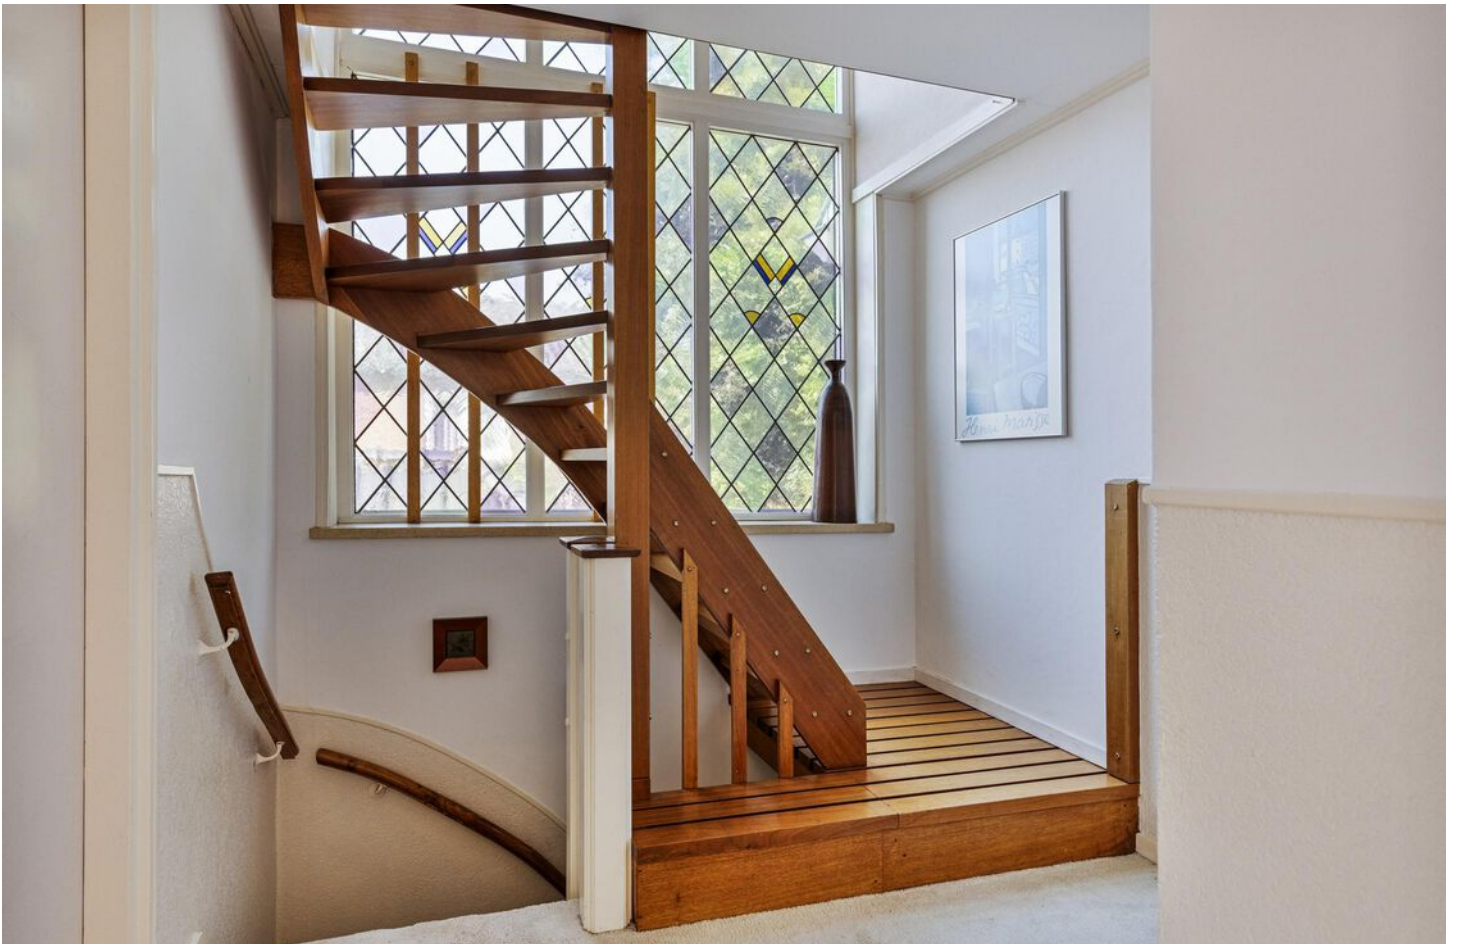





























































# Plattegrond

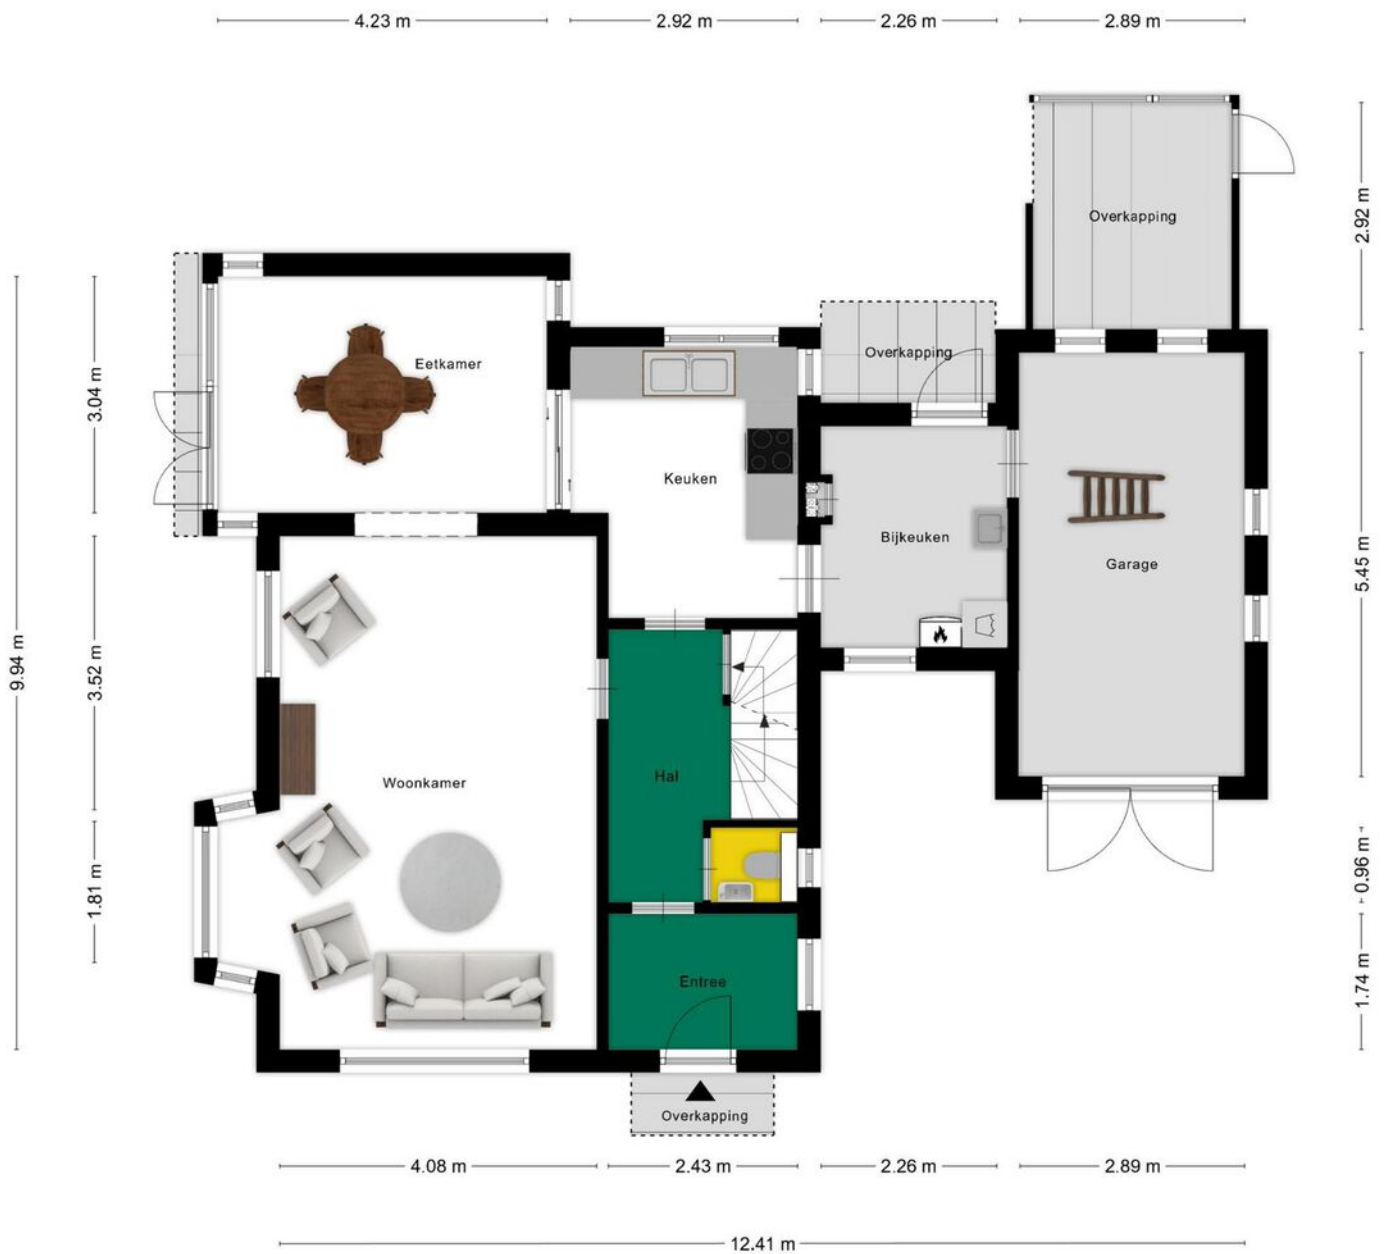

Aan de plattegronden kunnen geen rechten worden ontleend  
 © Zibber www.zibber.nl




# Plattegrond

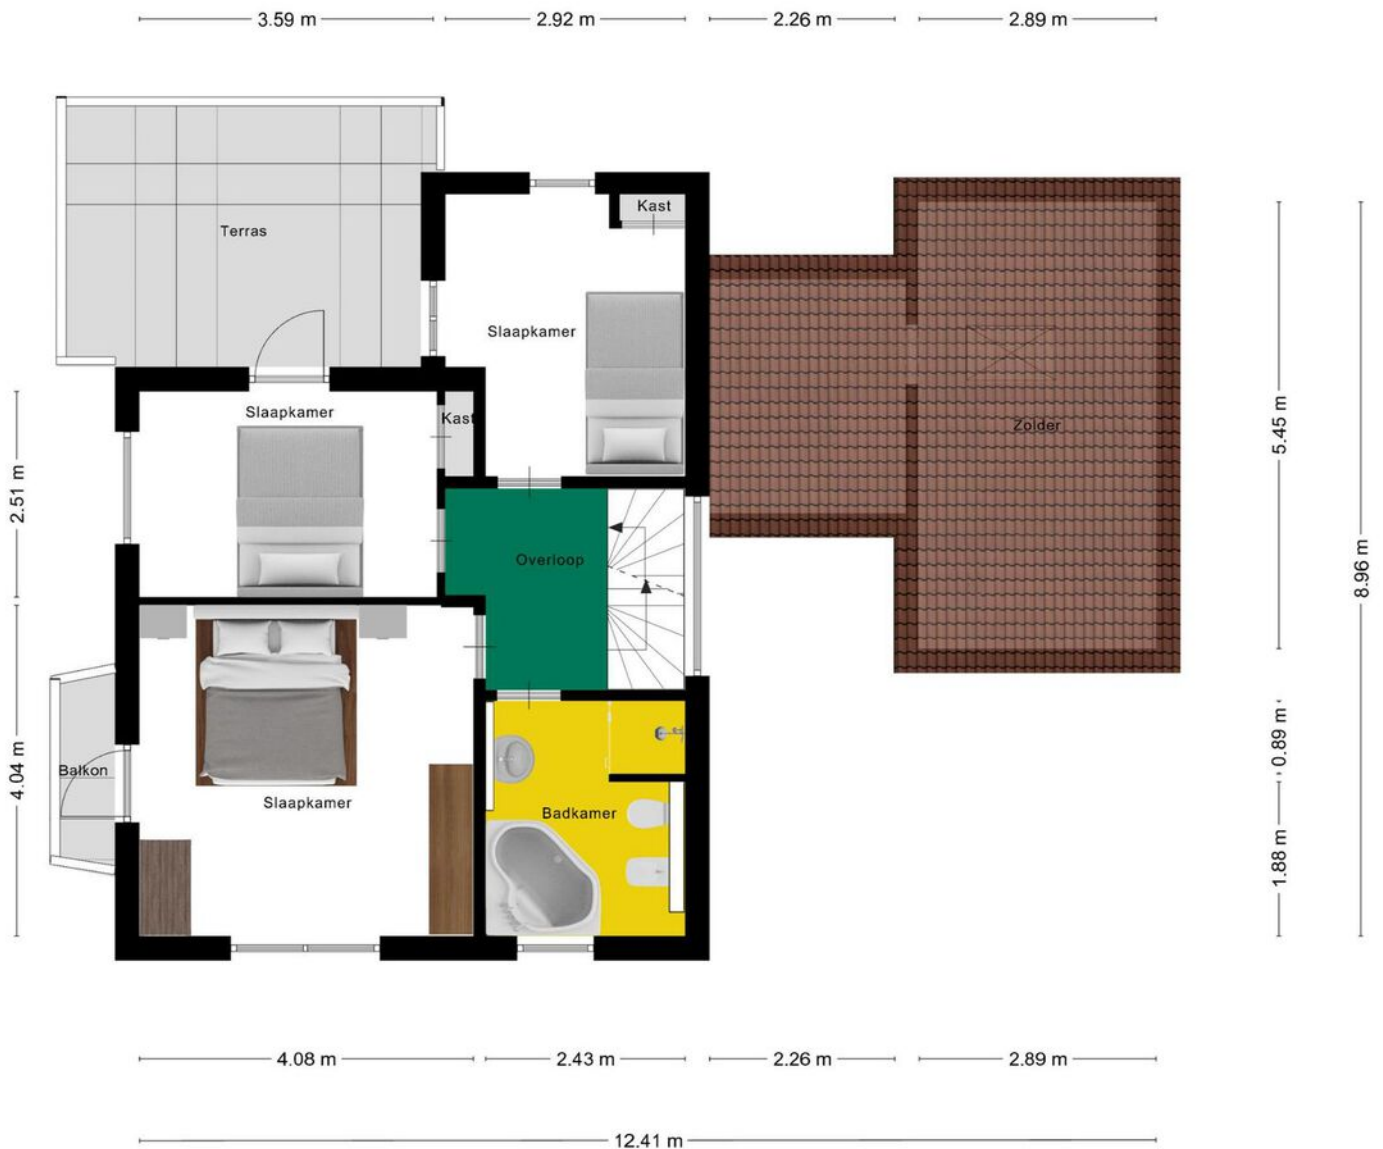

Aan de plattegronden kunnen geen rechten worden ontleend  
 © Zibber www.zibber.nl




# Plattegrond

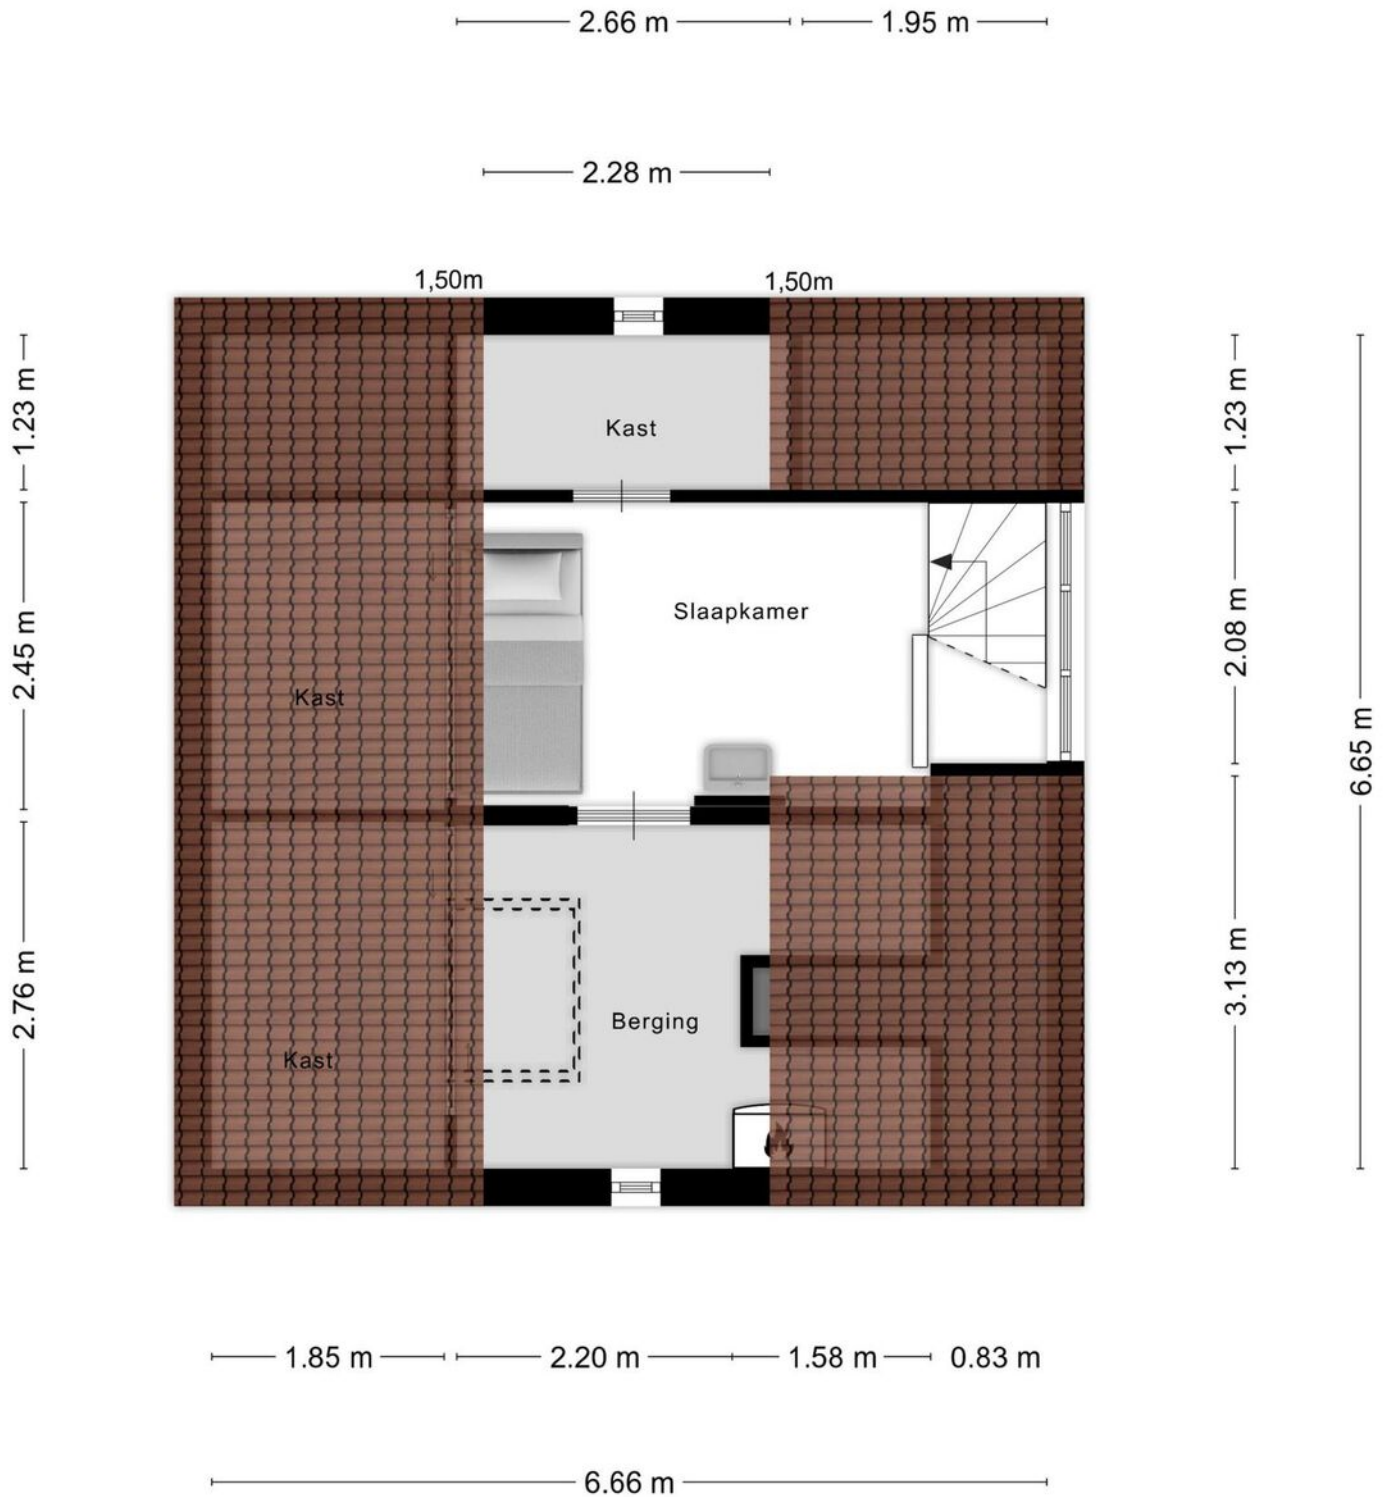

Aan de plattegronden kunnen geen rechten worden ontleend  
© Zibber [www.zibber.nl](http://www.zibber.nl)




# Plattegrond

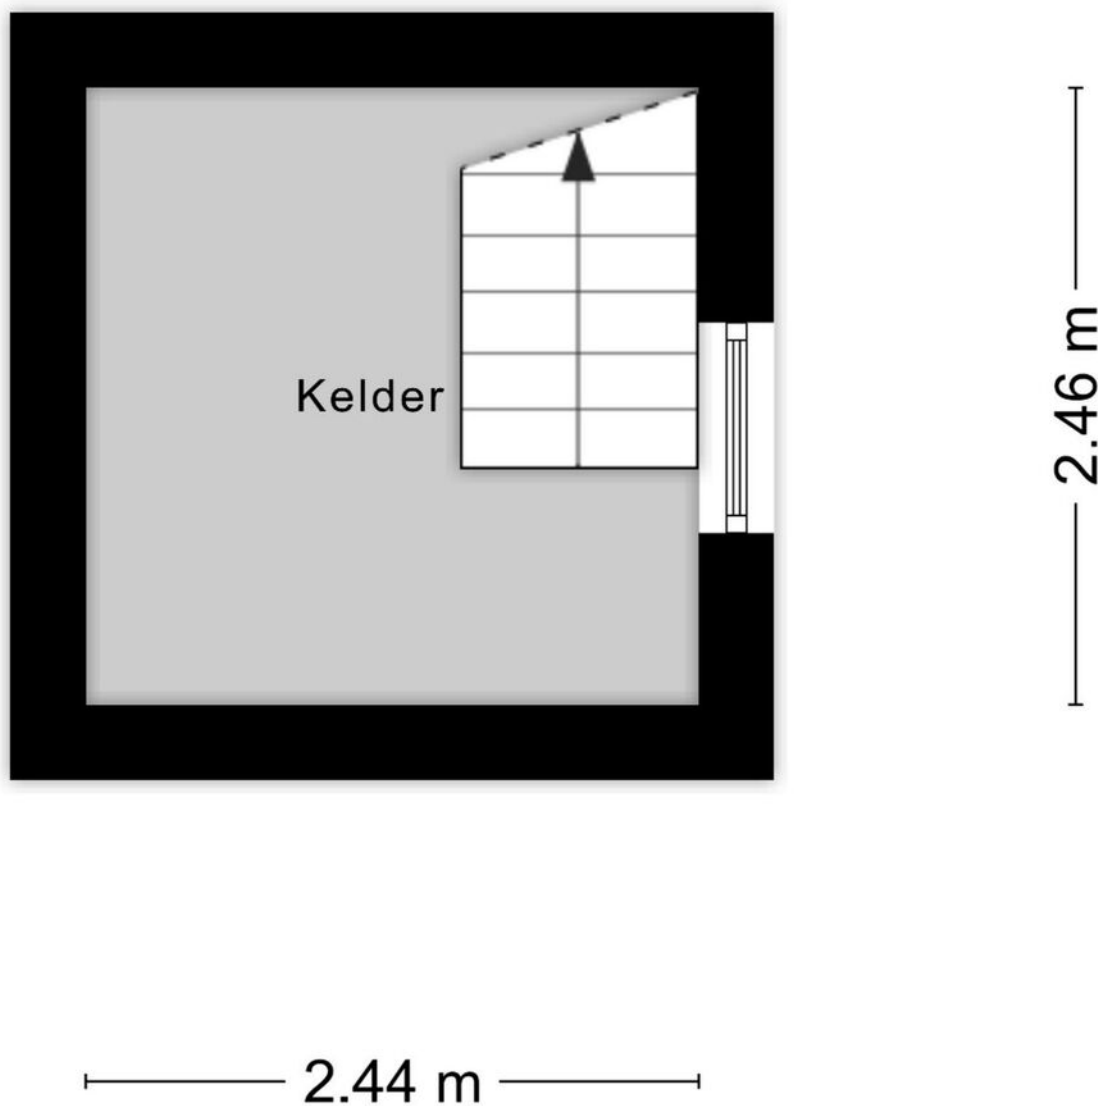

Aan de plattegronden kunnen geen rechten worden ontleend  
© Zibber [www.zibber.nl](http://www.zibber.nl)



# Kadaster

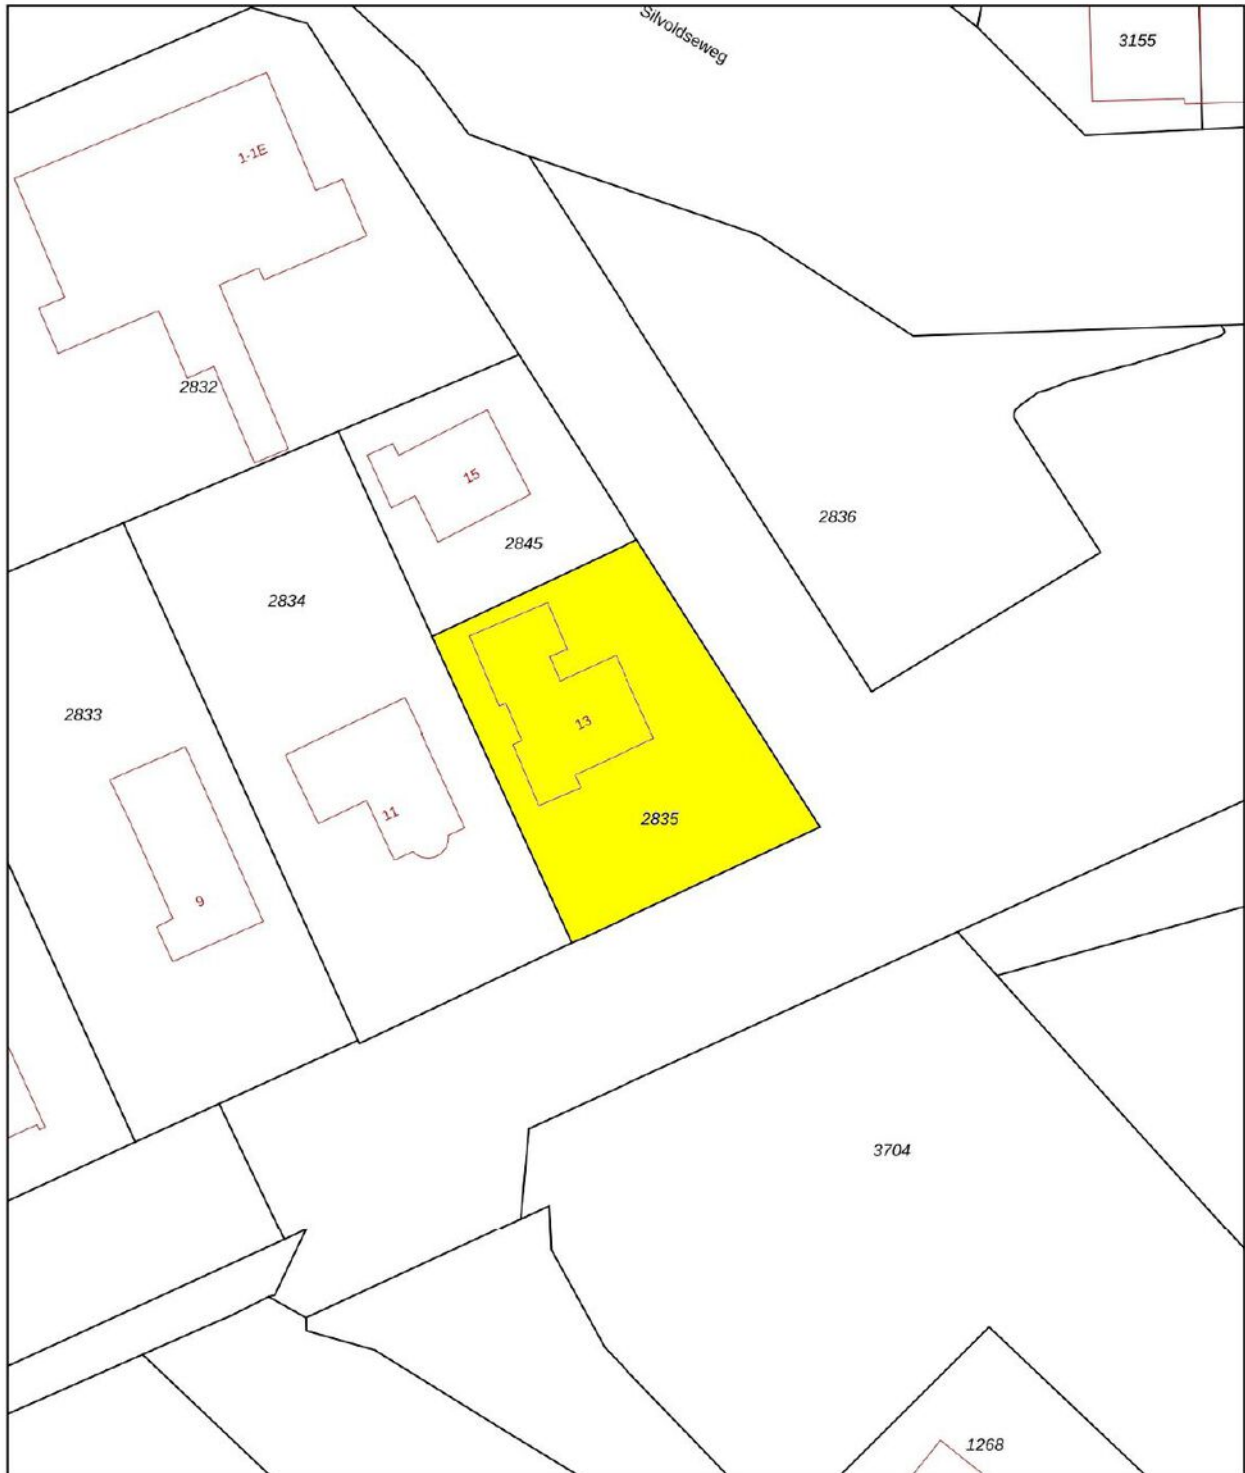

0 5 10 15 20 25m

|   |   |   |
|---|---|---|
| <p><b>12345</b><br/>25</p> <p>— Vastgestelde kadastrale grens<br/>— Voorlopige kadastrale grens<br/>— Administratieve kadastrale grens<br/>— Bebouwing</p> <p>Voor een eensluidend uittreksel, gelevs.<br/>De bewaarder van het kadaster en de openbare registers</p> | <p>Deze kaart is noordgericht</p> <p>Perceelnummer<br/>Huisnummer</p> <p>Schaal 1: 500</p> <p>Kadastrale gemeente Wisch<br/>Sectie F<br/>Perceel 2835</p> <p>Aan dit uittreksel kunnen geen betrouwbare maten worden ontleend.<br/>De Dienst voor het kadaster en de openbare registers behoudt zich de intellectuele eigendomsrechten voor, waaronder het auteursrecht en het databankenrecht.</p> |  |
|---|---|---|



# Lijst van zaken

| BESCHRIJVING   | BLIJFT ACHTER | GAAT MEE | TER OVERNAME |
|--|---------------|----------|--------------|
| <b>Woning - Interieur</b>  |               |          |              |
| <b>Verlichting, te weten</b>                                       |               |          |              |
| - inbouwspots/dimmers  | X             |          |              |
| - opbouwspots/armaturen/lampen/dimmers                             | X             |          |              |
| - losse (hang)lampen   |               | X        |              |
| <b>Raamdecoratie/zonwering binnen, te weten</b>                    |               |          |              |
| - gordijnrails   | X             |          |              |
| - gordijnen  | X             |          |              |
| <b>Vloerdecoratie, te weten</b>                                    |               |          |              |
| - vloerbedekking   | X             |          |              |
| - houten vloer(delen)  | X             |          |              |
| - laminaat   | X             |          |              |
| - plavuizen  | X             |          |              |
| <b>Woning - Keuken</b>   |               |          |              |
| Keukenblok (met bovenkasten)                                       | X             |          |              |
| <b>Keuken (inbouw)apparatuur, te weten</b>                         |               |          |              |
| - kookplaat  | X             |          |              |
| - afzuigkap  | X             |          |              |
| - magnetron  | X             |          |              |
| - oven   | X             |          |              |
| - koelkast   | X             |          |              |
| - vaatwasser   | X             |          |              |
| - koffiezetapparaat  |               |          | X            |
| <b>Woning - Sanitair/sauna</b>                                     |               |          |              |
| <b>Toilet met de volgende toebehoren</b>                           |               |          |              |
| - toilet   | X             |          |              |
| - toiletrolhouder  | X             |          |              |
| - toiletborstel(houder)  | X             |          |              |
| <b>Badkamer met de volgende toebehoren</b>                         |               |          |              |
| - ligbad   | X             |          |              |
| - douche (cabine/scherm)   | X             |          |              |
| - wastafel   | X             |          |              |
| - toiletkast   | X             |          |              |
| - toilet   | X             |          |              |
| - toiletrolhouder  | X             |          |              |
| <b>Woning - Exterieur/installaties/veiligheid/energiebesparing</b> |               |          |              |
| Brievenbus   | X             |          |              |
| (Voordeur)bel  | X             |          |              |
| (Veiligheids)sloten en overige inbraakpreventie                    | X             |          |              |
| <b>Warmwatervoorziening, te weten</b>                              |               |          |              |
| - CV-installatie   | X             |          |              |
| - boiler   | X             |          |              |
| <b>Tuin - Inrichting</b>   |               |          |              |
| Tuinaanleg/bestrating  | X             |          |              |



# Lijst van zaken

| BESCHRIJVING            | BLIJFT ACHTER | GAAT MEE | TER OVERNAME |
|-------------------------|---------------|----------|--------------|
| Bepanting               | X             |          |              |
| Sproeiinstallatie       | X             |          |              |
| <b>Tuin - Bebouwing</b> |               |          |              |
| Tuinhuis/buitenberging  | X             |          |              |
| <b>Tuin - Overig</b>    |               |          |              |
| Overige tuin, te weten  |               |          |              |
| - vlaggenmast(houder)   | X             |          |              |







# Maak kennis met Terborg

Terborg telt ruim 4.500 inwoners en is de enige stad van de gemeente Oude IJsselstreek. Terborg is vernoemd naar de Burcht 'ter burght' van de Heeren van Wisch, die in de twaalfde eeuw een burcht aan de oever van de Oude IJssel lieten bouwen. De burcht is inmiddels verdwenen. Het huidige kasteel Wisch is van een recenter datum. Vanaf 1419 beschikt de stad over stadsrechten, als enige in de gemeente Oude IJsselstreek. Het stadje is gelegen tussen de dorpen Gaanderen en Silvolde en binnen 15 minuten bereik je het centrum van Doetinchem.



Het Sint Jorisplein is de ontmoetingsplaats voor bewoners en bezoekers. Hier zijn diverse horecagelegenheden te vinden en start het Ommetje Terborg-Etten, een wandelroute door de fraaie omgeving. Daarnaast ontmoet je inwoners bij de Rietborgh, een belangrijke ontmoetingsplek voor jong en oud, hulpbehoevend of hulpgevend. Het multifunctionele pand is voorzien van onder andere een basisschool, kinderopvang en een bloedafname locatie.

Terborg is makkelijk te bereiken met het openbaar vervoer: de stad beschikt over een treinstation en meerdere buslijnen. Daarnaast zijn er volop sportvoorzieningen waaronder een openlucht zwembad, een sporthal met overdekt bad en een voetbalcomplex waar eens per jaar het wereldberoemde Internationaal Terborg Toernooi plaatsvindt. De Hoofdstraat is een winkel- woongebied waar de plaatselijke ondernemers hun waren aan de man/vrouw brengen en waar met enige regelmaat activiteiten plaatsvinden.





# Eggink Maalderink

## jouw Garantiemakelaar

### **Aangenaam: Eggink Maalderink, full-service makelaarskantoor.**

We ondersteunen je in het hele verkoop- of aankooptraject. Van kennismaking tot overdracht: je kunt alles aan ons overlaten. Zo weet je zeker dat je niks over het hoofd ziet. En, nog belangrijker: je weet zeker dat je geen juridische fouten maakt of geld laat liggen.

### **Kansrijk in de hele Achterhoek én overig Nederland**

Onze dienstverlening houdt niet op bij de gemeentegrens. Met kantoren in Aalten, Terborg én Zutphen kennen we de hele Achterhoekse huizenmarkt als onze binnenzak.

Op ons kantoor werkt een team van gemotiveerde en enthousiaste medewerkers die kennis hebben van de lokale en regionale onroerend goed markt. Allen hebben ervaring én een gedegen opleiding in de makelaardij, wat maakt dat zij u op een professionele en klantgerichte manier begeleiden bij de aankoop of verkoop van uw woning.

We begeleiden de koop en verkoop van onroerend goed, zodat jij geruisloos een van de belangrijkste keuzes in je leven kunt maken: het (ver)kopen van je huis, bedrijfspand of boerderij.

Wil je een keer kennismaken? Heb je een vraag? Wees welkom en neem contact op voor een kop koffie en een vrijblijvend adviesgesprek.

### **Gecertificeerd en aangesloten bij:**

NRVT (Nederlands Register Vastgoed Taxateurs)  
NWWI (valideert taxatierapporten)  
NVM (Nederlandse Vereniging van Makelaars o.g.)  
Stichting VastgoedCert



### **Adresgegevens**

Hoofdstraat 102  
7061 CM Terborg

### **Wij zijn bereikbaar via:**

0315 – 395 424  
achterhoek@egginkmaalderink.nl  
[www.egginkmaalderink.nl](http://www.egginkmaalderink.nl)



# Van bezichtiging tot aankoop

## Volg de route met de vragen



# Gefeliciteerd!

## De overdracht

Je ontvangt een uitnodiging van de notaris om met de verkoper de transport-akte te komen ondertekenen. Voor die tijd krijg je de conceptakten en de nota van afrekening van de notaris toegestuurd. Je ondertekent samen met de verkoper (of met een gevolmachtigde van de verkoper) de leveringsakte bij de notaris.



# Veelgestelde vragen

## 1. Wanneer ben ik in onderhandeling?

Je bent officieel in onderhandeling als de verkoper reageert op jouw bod. Bijvoorbeeld als de verkoper een tegenbod doet. Als de verkopende makelaar aangeeft dat hij jouw bod met de verkoper zal overleggen, betekent dat dus nog niet dat je in onderhandeling bent.

## 2. Mag een makelaar doorgaan met bezichtigen als er al over een bod onderhandeld wordt?

Dat mag. Een onderhandeling hoeft nog niet tot een verkoop te leiden. De verkoper kan daarnaast graag willen weten of er meer belangstelling is. De eerste bidder hoeft nog niet de beste te zijn. Daarom gaan de bezichtigingen door. Er mag ook met meer dan één gegadigde tegelijk worden onderhandeld. De makelaar moet dat dan wel duidelijk gemeld hebben. Vaak zal de verkopende makelaar aan belangstellenden vertellen dat hij, zoals dat heet, 'onder bod' is. Een belangstellende mag dan wel een bod uitbrengen, maar krijgt daar geen antwoord op tot de onderhandeling met de eerste geïnteresseerde beëindigd is. De makelaar zal geen mededelingen doen over de hoogte van biedingen, dit zou overbieden kunnen uitlokken.

## 3. Kan een verkoper de vraagprijs van een woning tijdens de onderhandeling verhogen?

Het antwoord is ja. Als de vraagprijs alleen een uitnodiging is tot het doen van een bod (zie ook vraag 5), dan kan de verkoper ook besluiten de vraagprijs te verlagen of te verhogen. Tijdens een onderhandeling doen partijen vaak over en weer biedingen. Als de potentiële koper een tegenbod doet wat afwijkt van het bod dat de verkopende partij eerder heeft gedaan, dan vervalt dit eerdere bod van de verkopende partij. Dus ook als partijen 'naar elkaar toekomen' in het biedingproces, kan de verkoper ineens besluiten om toch zijn tegenbod weer te verhogen en de koper om zijn bod weer te verlagen.

## 4. Hoe komt de koop tot stand?

Als verkoper en koper het eens worden over de belangrijkste zaken bij de koop (prijs, opleveringsdatum en ontbindende voorwaarden) dan legt de verkopende makelaar de afspraken schriftelijk vast in de koopakte. Ontbindende voorwaarden zijn een belangrijk onderwerp. Je krijgt als koper niet automatisch een ontbindende voorwaarde voor de financiering, dit moet

je melden bij het uitbrengen van jouw bod. Het is belangrijk dat de partijen het ook eens zijn over aanvullende afspraken en ontbindende voorwaarden voordat de koopakte wordt opgemaakt. Naast de eerder genoemde punten worden meestal nog enkele aanvullende afspraken in de koopakte opgenomen, denk bijvoorbeeld aan een boeteclausule. Zodra verkoper en koper de koopakte hebben ondertekend en de koper (of eventueel de notaris) een kopie van de akte heeft ontvangen, treedt voor de particuliere koper de wettelijke bedenktijd in werking. Binnen deze bedenktijd kan de koper alsnog afzien van de aankoop van de woning. Ziet de koper tijdens deze bedenktijd niet af van de koop, zijn de financiën rond en vormen ook eventuele andere ontbindende voorwaarden geen obstakel meer, dan zal op de afgesproken opleveringsdatum de overdracht plaatsvinden bij de notaris.

## 5. Als ik de vraagprijs bied, moet de verkoper de woning dan aan mij verkopen?

Over deze vraag bestaan veel misverstanden. Het hoogste rechtscollege, de Hoge Raad, heeft bepaald dat als je de vraagprijs uit een advertentie of een woongids biedt, je dan een bod doet. De vraagprijs wordt dus gezien als een uitnodiging tot het doen van een bod. De verkoper kan dan nog beslissen of hij jouw bod wel of niet aanvaardt of dat hij zijn makelaar een tegenbod laat doen.

## 6. Mag een makelaar tijdens de onderhandeling het systeem van verkoop wijzigen?

Dat mag. Één van de partijen mag de onderhandeling beëindigen. Soms zijn er zoveel belangstellenden die de vraagprijs bieden of benaderen, dat het moeilijk is te bepalen wie de beste koper is. In dat geval kan de verkopende makelaar, natuurlijk in overleg met de verkoper, besluiten de lopende onderhandeling af te breken en de biedprocedure te wijzigen. Uiteraard dient hij eerst de eventueel gedane toezeggingen na te komen (zie ook vraag 8 en 9). De makelaar kiest vervolgens bijvoorbeeld voor een inschrijvingsprocedure. Alle bidders hebben dan een gelijke kans om een hoogste bod uit te brengen.





# Zorgeloos van je nieuwe woning genieten

## 7. Wat is een optie?

Een optie in juridische zin geeft een partij de keuze om door een eenzijdige verklaring een koopovereenkomst met een andere partij te sluiten. Partijen zijn het dan wel eens over de voorwaarde van de koop, maar de koper krijgt bijvoorbeeld nog een week bedenktijd. Bij de aankoop van een nieuwbouwwoning is zo'n optie nog wel gebruikelijk. Bij het aankopen van een bestaande woning niet. Het begrip 'optie' wordt daarbij vaak ten onrechte gebruikt. Dan heeft het de betekenis van bepaalde toezeggingen die een verkopende NVM-makelaar kan doen aan een belangstellende koper tijdens het onderhandelingsproces. Zo'n toezegging kan bijvoorbeeld inhouden dat een belangstellende koper een paar dagen de tijd krijgt om na te denken over een bod. De NVM-makelaar zal in de tussentijd proberen niet met een andere partij in onderhandeling te gaan. De belangstellende koper kan deze tijd gebruiken om een beter inzicht te krijgen in

zijn financiering of in de gebruiksmogelijkheden van de woning. Een optie kun je niet eisen; de verkoper en verkopende NVM-makelaar beslissen zelf of er in een onderhandelingsproces bepaalde toezeggingen worden gedaan.

## 8. Dient de NVM makelaar met mij in onderhandeling te gaan, als ik als eerste een bezichtiging aanvraag of als eerste een bod uitbreng?

Het antwoord op deze vraag is nee. De verkopende NVM-makelaar bepaalt samen met de verkoper de verkoop-procedure. De verkopende NVM-makelaar heeft wel de verplichting je daarover te informeren. Het is verstandig als je serieus belangstelling hebt de NVM-makelaar te vragen wat jouw positie is. Dat kan veel teleurstelling voorkomen. Doet de NVM-makelaar je een toezegging, dan dient hij die na te komen.

Deze informatie is met de grootst mogelijke zorg samengesteld. Toch kunnen wij niet altijd voorkomen dat de informatie enigszins afwijkt van hetgeen je in of rond de woning ziet of heeft gezien. Dit kan met name gelden voor (bouw) tekeningen, schetsen, afmetingen en maatvoeringen. Hieraan kunnen dan ook geen rechten worden ontleend. Door ons wordt geen aansprakelijkheid aanvaard behoudens voor zover de door ons verplicht afgesloten

beroepsaansprakelijkheidsverzekering in voorkomend geval aanspraak op een uitkering geeft. Vraagprijzen zijn kosten koper. Alle verstrekte informatie dien je in het kader van het BW niet te beschouwen als een aanbod, doch als een uitnodiging om in onderhandeling te treden. Voor een eventuele vermelding van onjuiste gegevens aanvaarden wij geen enkele aansprakelijkheid.



# Overige informatie

## De koopovereenkomst

De koopovereenkomst wordt door de verkopende makelaar opgemaakt volgens het model van de NVM (Nederlandse Vereniging van Makelaars).

## Baten, lasten en verschuldigde canons

Alle baten, lasten en verschuldigde canons komen voor rekening van kopende partij vanaf de datum van notarieel transport. De lopende baten, lasten (met uitzondering van de onroerende zaakbelasting wegens het feitelijk gebruik) zullen tussen partijen naar rato worden verrekend.

## Waarborgsom

Om er zeker van te zijn dat de koper zijn verplichtingen nakomt wordt uiterlijk binnen 4 weken, na mondelinge overeenstemming, een waarborgsom gestort bij de notaris. Dit is een bedrag ter grootte van 10% van de koopsom. In plaats van de waarborgsom kan de koper ook een schriftelijke bankgarantie afgeven, mits deze bankgarantie onvoorwaardelijk is afgegeven door een in Nederland gevestigde bankinstelling.

## De kosten koper

De kosten koper zijn de kosten die de koper voor de overdracht van de woning dient te betalen. Onder de kosten koper vallen nooit de makelaarskosten. Als een verkoper een makelaar inschakelt voor de verkoop van zijn/haar woning dan zal de verkoper de kosten van deze makelaar moeten betalen.

Als de koper een makelaar inschakelt voor de aankoop van een woning zal de koper de kosten van deze makelaar moeten betalen.

Onder de kosten koper vallen de volgende kosten:

- Overdrachtsbelasting
- Notariskosten voor de opmaak van de akte van levering
- Kadasterkosten voor inschrijving akte van levering (koopakte)

Naast deze kosten dient u, als koper, ook rekening te houden met:

- Notariskosten voor de opmaak van de hypotheekakte
- Kadasterkosten voor inschrijving hypotheekakte

## Schriftelijkheidsvereiste

De koop door een natuurlijk persoon, die niet handelt in de uitoefening van een beroep of bedrijf is pas rechtsgeldig als beide partijen de koopovereenkomst hebben ondertekend.

## Asbest

Het kan zijn dat er in de woning asbesthoudend materiaal is verwerkt. Als dit bij de verkoper bekend is, dan zal dit in de koopakte worden gemeld. Bij woningen gebouwd tot 1993 zal in de koopakte altijd de onderstaande clausule worden opgenomen: "in de onroerende zaak kunnen er gezien het bouwjaar asbesthoudende stoffen/materialen aanwezig zijn. In het geval deze worden verwijderd dienen door koper de maatregelen en voorzieningen te worden getroffen die de wetgeving voorschrijft. Koper verklaart met deze wetgeving bekend te zijn en vrijwaart verkoper voor alle aansprakelijkheid die uit de aanwezigheid en/of verwijdering van asbest uit de desbetreffende zaak kan voortvloeien".

## Niet zelf feitelijk gebruikt

Wanneer de verkoper de woning nooit zelf bewoond heeft, wordt in de koopakte de volgende clausule opgenomen: "Koper is er mee bekend dat verkoper het verkochte nooit zelf feitelijk heeft gebruikt en dat verkoper derhalve koper niet kan informeren over eigenschappen respectievelijk gebreken aan het verkochte waarvan verkoper op de hoogte zou kunnen zijn geweest als hij het verkochte zelf feitelijk had gebruikt. In verband hiermee zijn partijen, in afwijking van artikel 6.3. van deze koopakte en artikel 7:17 lid 1 en 2 BW, overeengekomen dat dergelijke eigenschappen respectievelijk gebreken voor rekening en risico van koper komen en dat hier bij de vaststelling van de koopsom rekening mee is gehouden. Koper vrijwaart verkoper voor alle eventuele aanspraken van derden".



# Overige informatie

## **Bouwkundige keuring**

Koper heeft het recht om een bouwkundige keuring te laten uitvoeren om inzicht te verkrijgen in de bouwkundige staat. Indien u een keuring wilt laten uitvoeren, dient u dit voor of tijdens de onderhandelingen aan te geven. Indien er al een bouwkundige keuring is gedaan, ligt deze ter inzage op ons kantoor.

## **Onderzoeksplicht**

Ondanks het feit dat de eigenaar/verkoper een meldingsplicht heeft, vermeldt het Burgerlijk Wetboek ook de onderzoeksplicht van een koper. Dit houdt in dat de koper zijn eigen verantwoordelijkheid c.q. onderzoeksplicht heeft voor o.a. datgene dat voor hem of haar belangrijk is bij de aankoop.

## **Ouderdomsclausule**

Wanneer het een oudere woning betreft zullen wij in de koopakte altijd de volgende clausule opnemen: "koper verklaart ermee bekend te zijn dat het verkochte meer dan ..... jaar oud is, wat betekent dat de eisen die aan de bouwkwaliteit gesteld mogen worden aanzienlijk lager liggen dan bij nieuwere woningen. Verkoper staat niet in voor fundering, vloeren, leidingen van elektriciteit, water en gas, riolering en de afwezigheid van doorslaand en/of optrekkend vocht.

Bouwkundige gebreken worden niet geacht belemmerend te werken op het in artikel 6.3 van de koopakte omschreven woongebouw en met ingang van de datum van de eigendomsoverdracht vrijwaart de koper de verkoper voor bekende en onbekende, zichtbare en onzichtbare gebreken".

## **Plattegronden**

Het verkochte is ingemeten volgens de NEN2580. Deze meetinstructie is bedoeld om op een eenduidige manier van meten toe te passen voor het geven van een gebruiksoppervlakte. De meetinstructies kunnen verschillen in uitkomst niet volledig uit.

## **Brochure**

Aan de samenstelling van deze brochure is uiterste zorg besteed, desondanks kunnen er aan vermelde gegevens geen rechten worden ontleend.









## Interesse in deze woning?

Neem contact met ons op voor meer informatie.

**0315 – 395 424**

[achterhoek@egginkmaalderink.nl](mailto:achterhoek@egginkmaalderink.nl)

[www.egginkmaalderinkterborg.nl](http://www.egginkmaalderinkterborg.nl)



Eggink Maalderink  
Garantiemakelaars  
Hoofdstraat 102  
7061 CM Terborg

0315 – 395 424  
[achterhoek@egginkmaalderink.nl](mailto:achterhoek@egginkmaalderink.nl)  
[www.egginkmaalderinkterborg.nl](http://www.egginkmaalderinkterborg.nl)

